

SITUACIÓN DEL PROYECTO





AYUNTAMIENTO DE VILLANUEVA DE LA CAÑADA



ALUMBRADO
AVENIDA DEL RÍO
AVENIDA DE LA SIERRA

SITUACIÓN
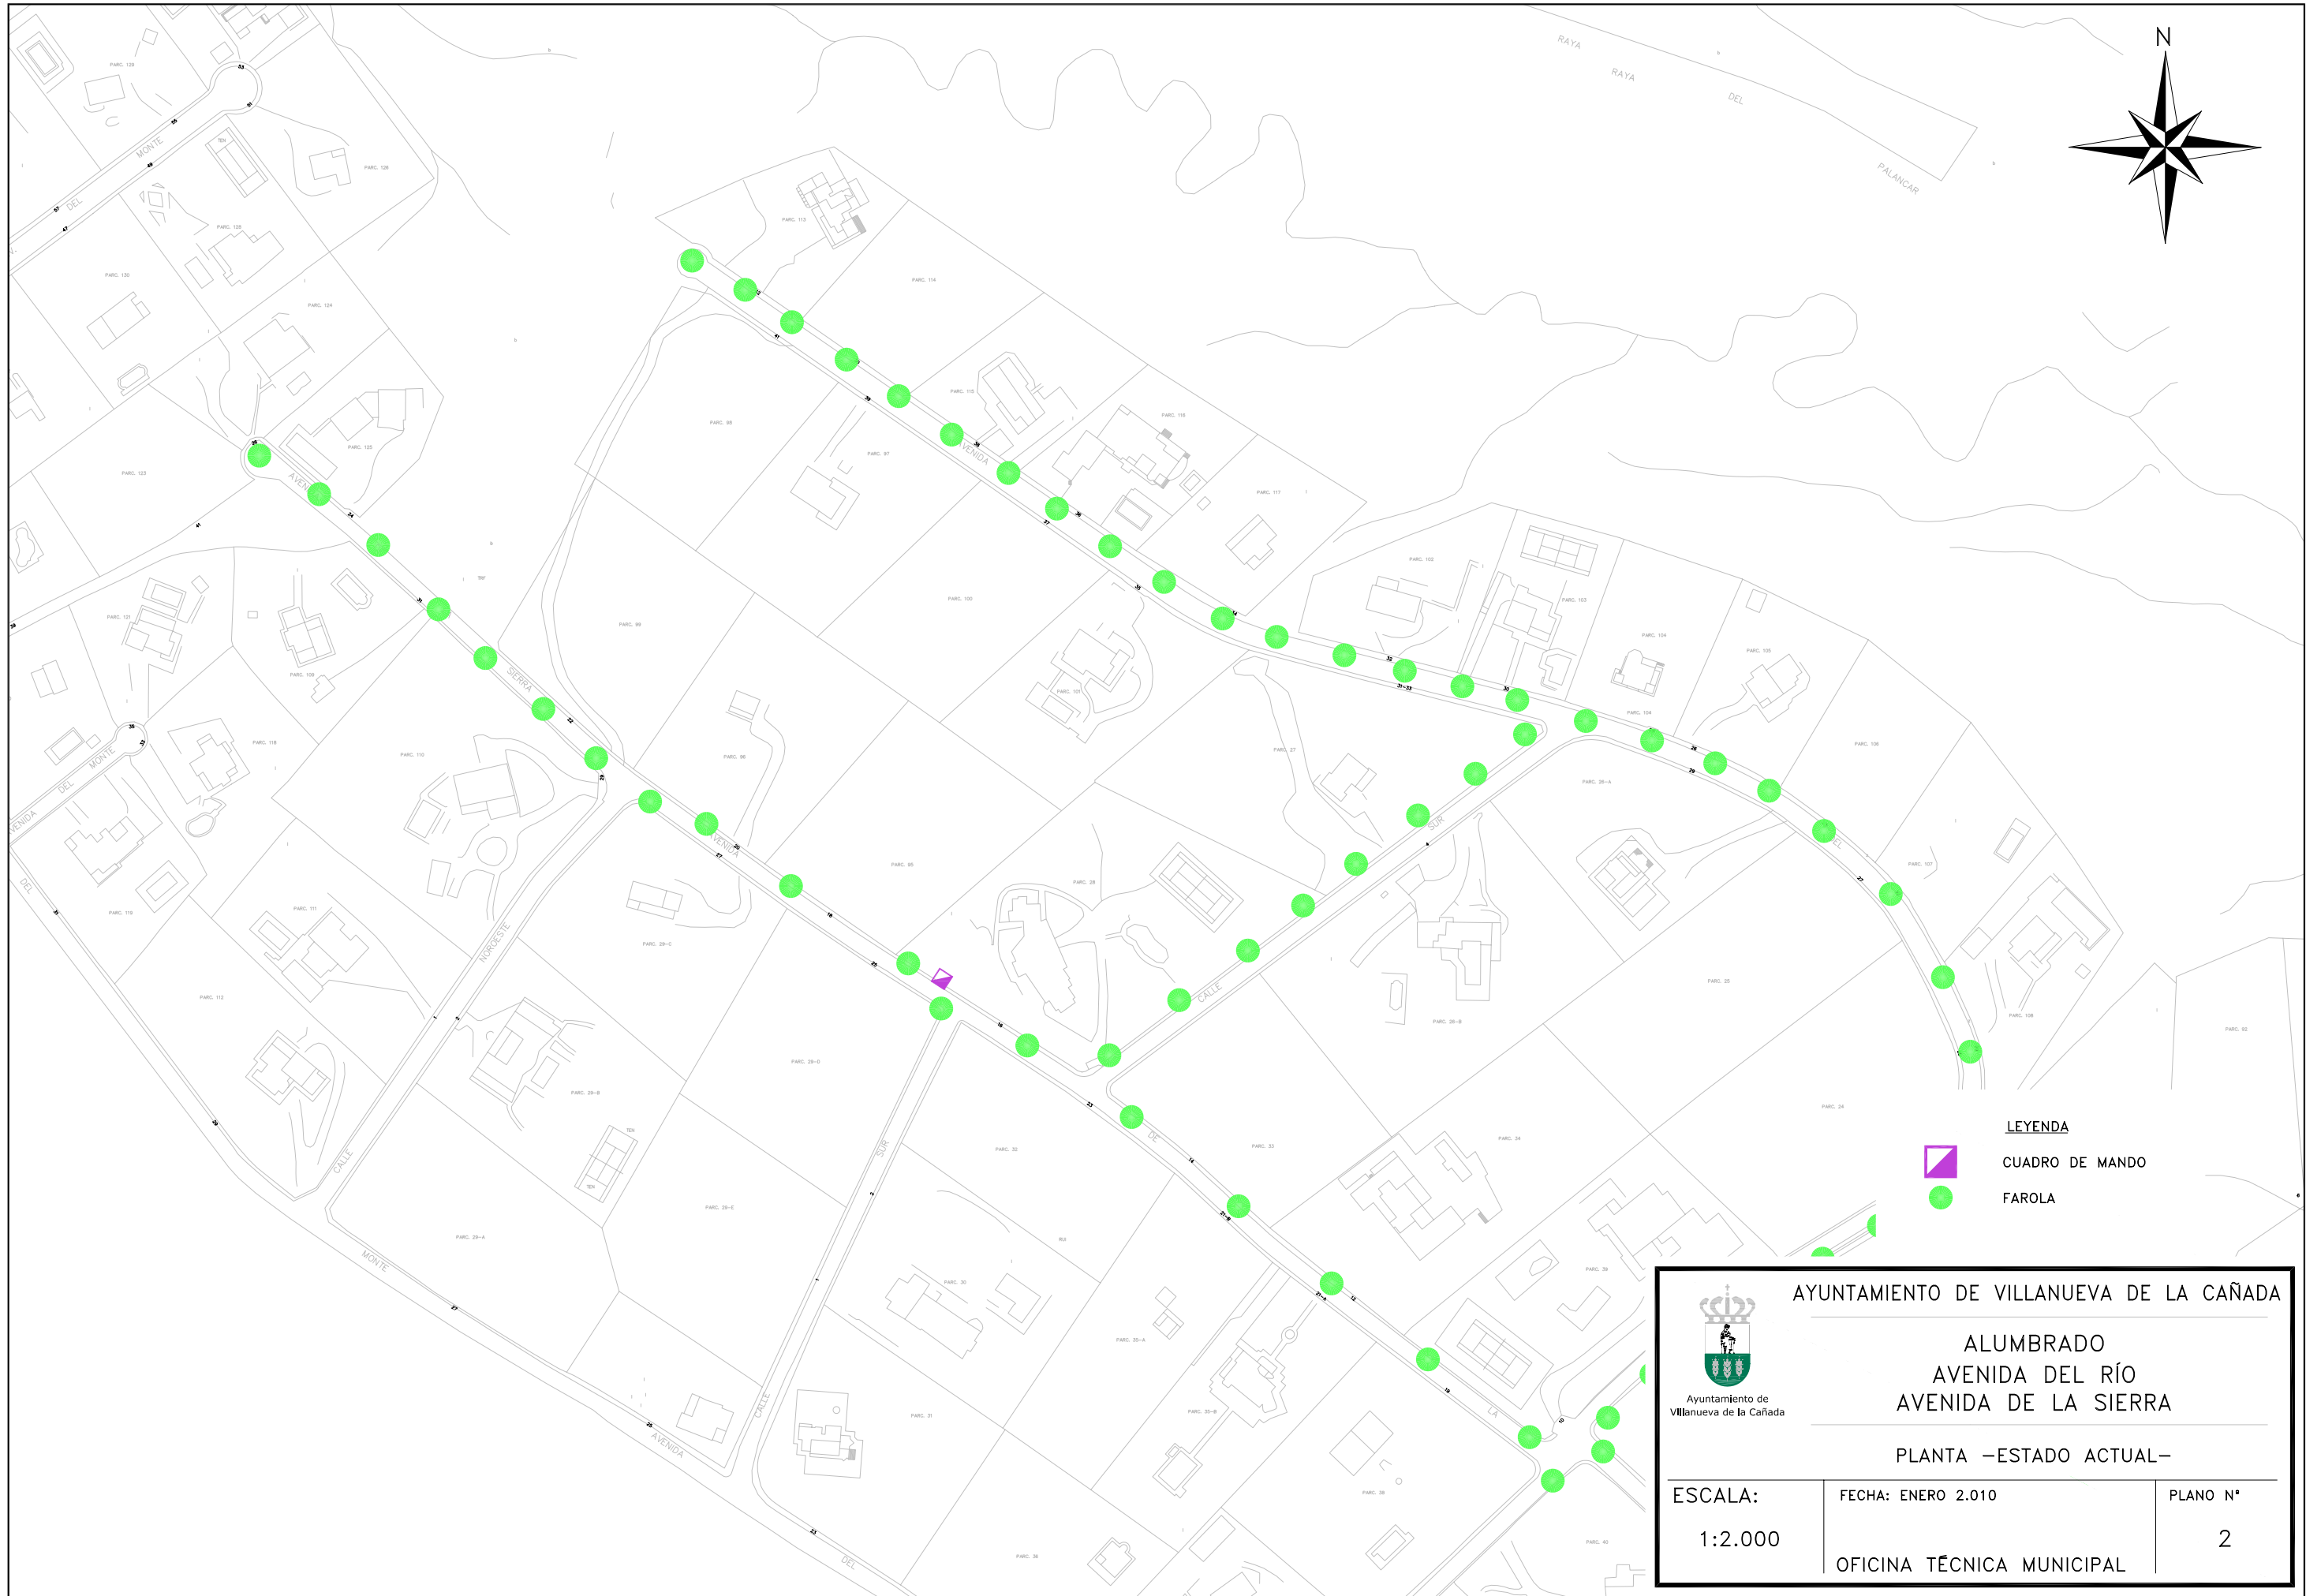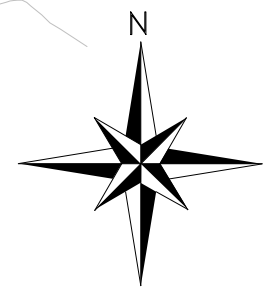
| | | |
|--------------------|---|---------------|
| ESCALA: 1:5.000 | FECHA: ENERO 2.010 OFICINA TÉCNICA MUNICIPAL | PLANO N° 1 |
|--------------------|---|---------------|



LEYENDA

-  CUADRO DE MANDO
-  FAROLA







AYUNTAMIENTO DE VILLANUEVA DE LA CAÑADA

ALUMBRADO
AVENIDA DEL RÍO
AVENIDA DE LA SIERRA

PLANTA –ESTADO ACTUAL–
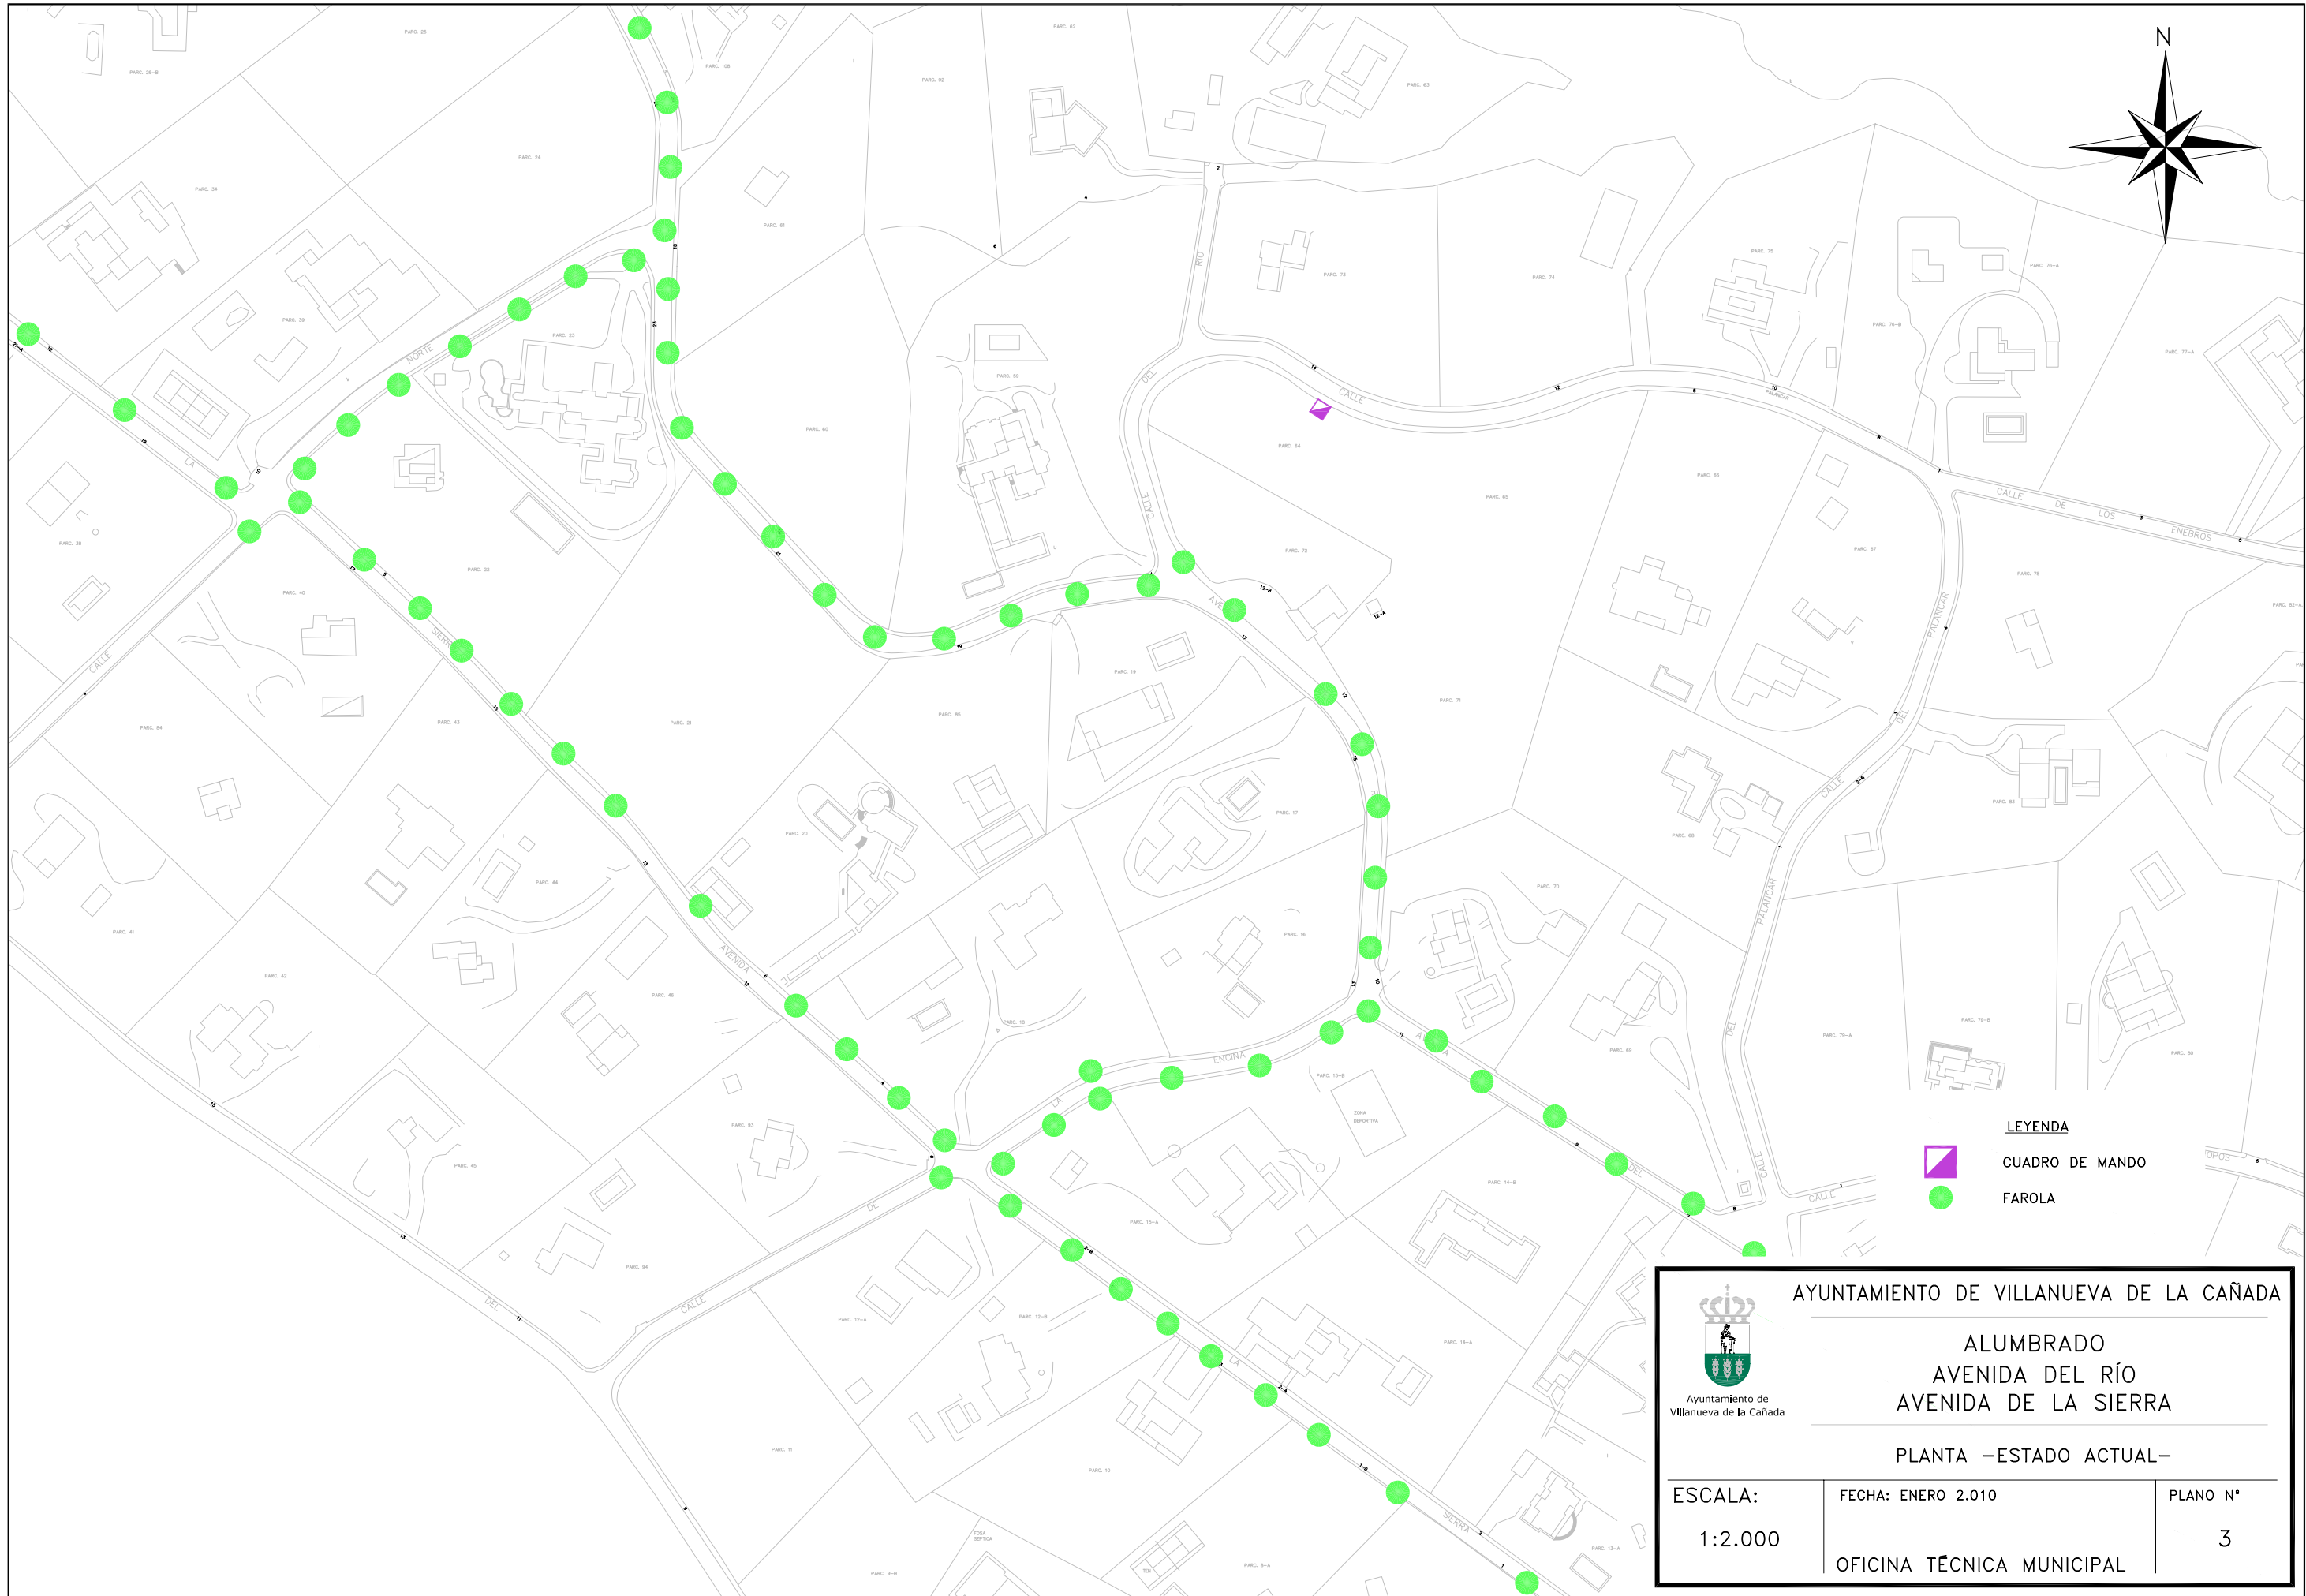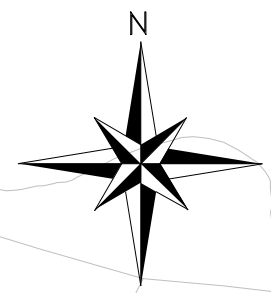
| | | |
|---------------------------|--------------------|---------------|
| ESCALA: 1:2.000 | FECHA: ENERO 2.010 | PLANO N° 2 |
| OFICINA TÉCNICA MUNICIPAL | | |



- LEYENDA**
-  CUADRO DE MANDO
 -  FAROLA






AYUNTAMIENTO DE VILLANUEVA DE LA CAÑADA

**ALUMBRADO
AVENIDA DEL RÍO
AVENIDA DE LA SIERRA**



PLANTA –ESTADO ACTUAL–
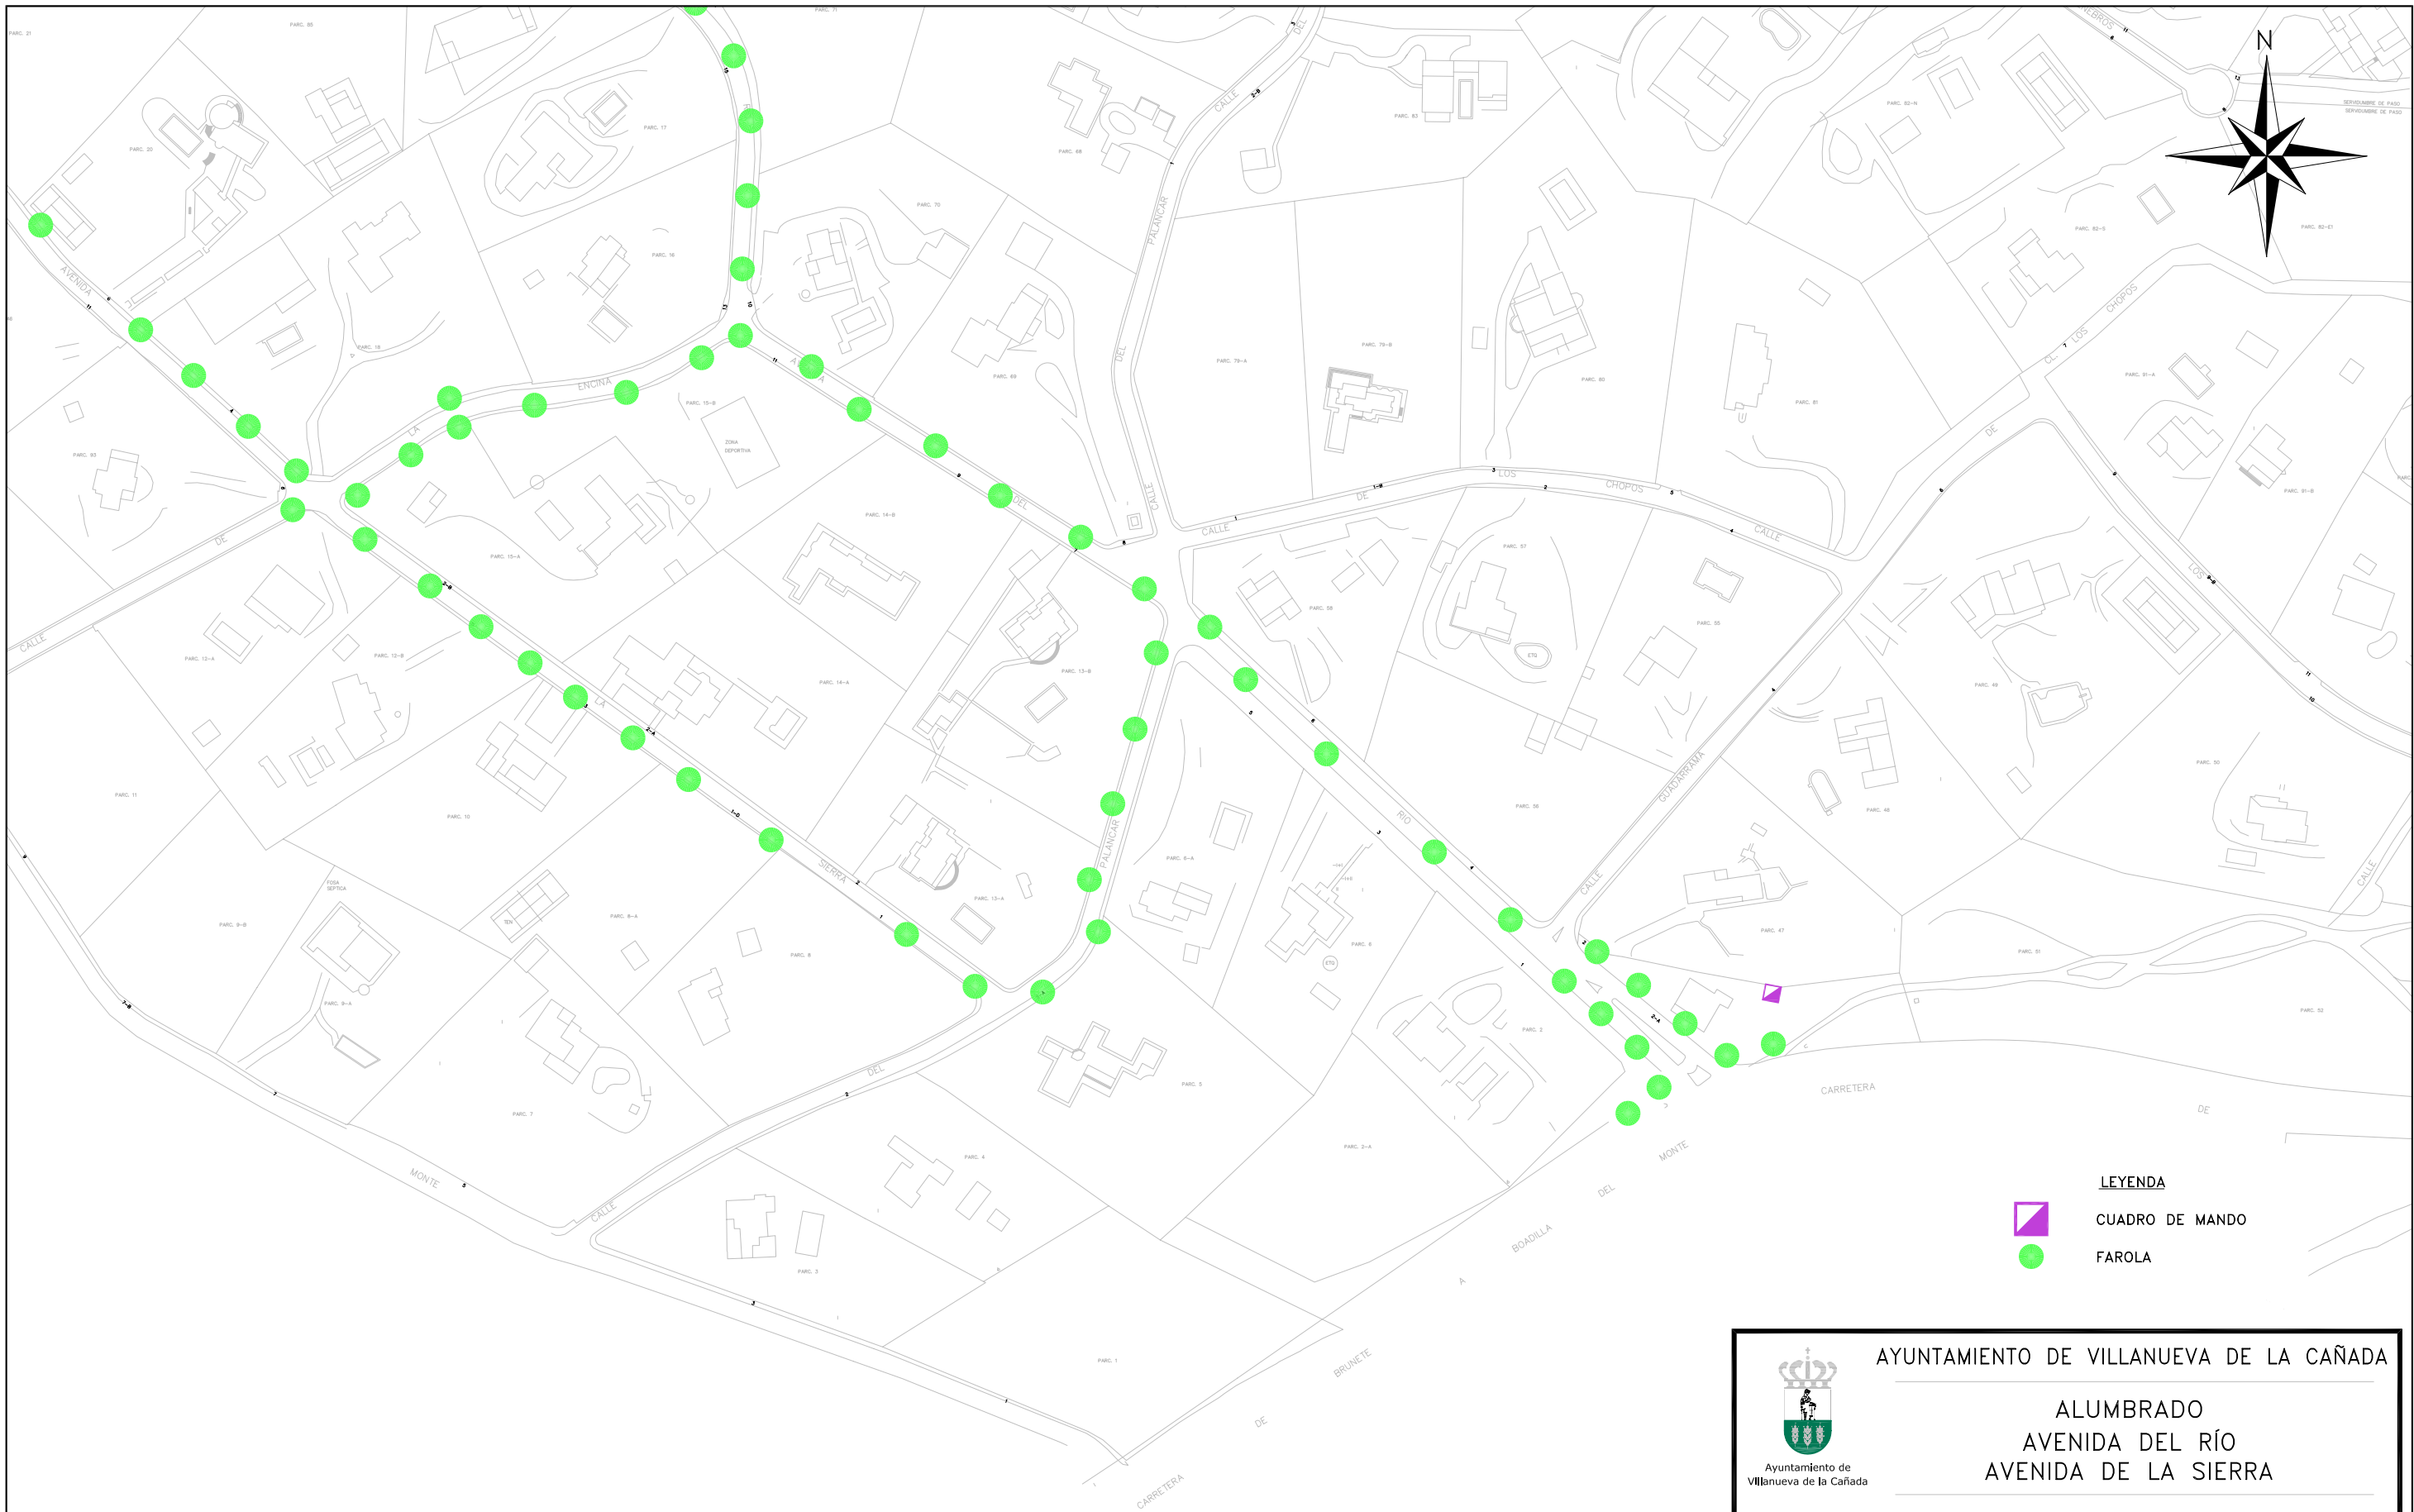
| | | |
|---------|---------------------------|----------|
| ESCALA: | FECHA: ENERO 2.010 | PLANO N° |
| 1:2.000 | OFICINA TÉCNICA MUNICIPAL | 3 |





- LEYENDA**
-  CUADRO DE MANDO
 -  FAROLA

| | | |
|--|---------------------------|----------------------|
|  AYUNTAMIENTO DE VILLANUEVA DE LA CAÑADA | | |
| ALUMBRADO AVENIDA DEL RÍO AVENIDA DE LA SIERRA | | |
| PLANTA –ESTADO ACTUAL– | | |
| ESCALA: 1:2.000 | FECHA: ENERO 2.010 | PLANO N° 4 |
| OFICINA TÉCNICA MUNICIPAL | | |

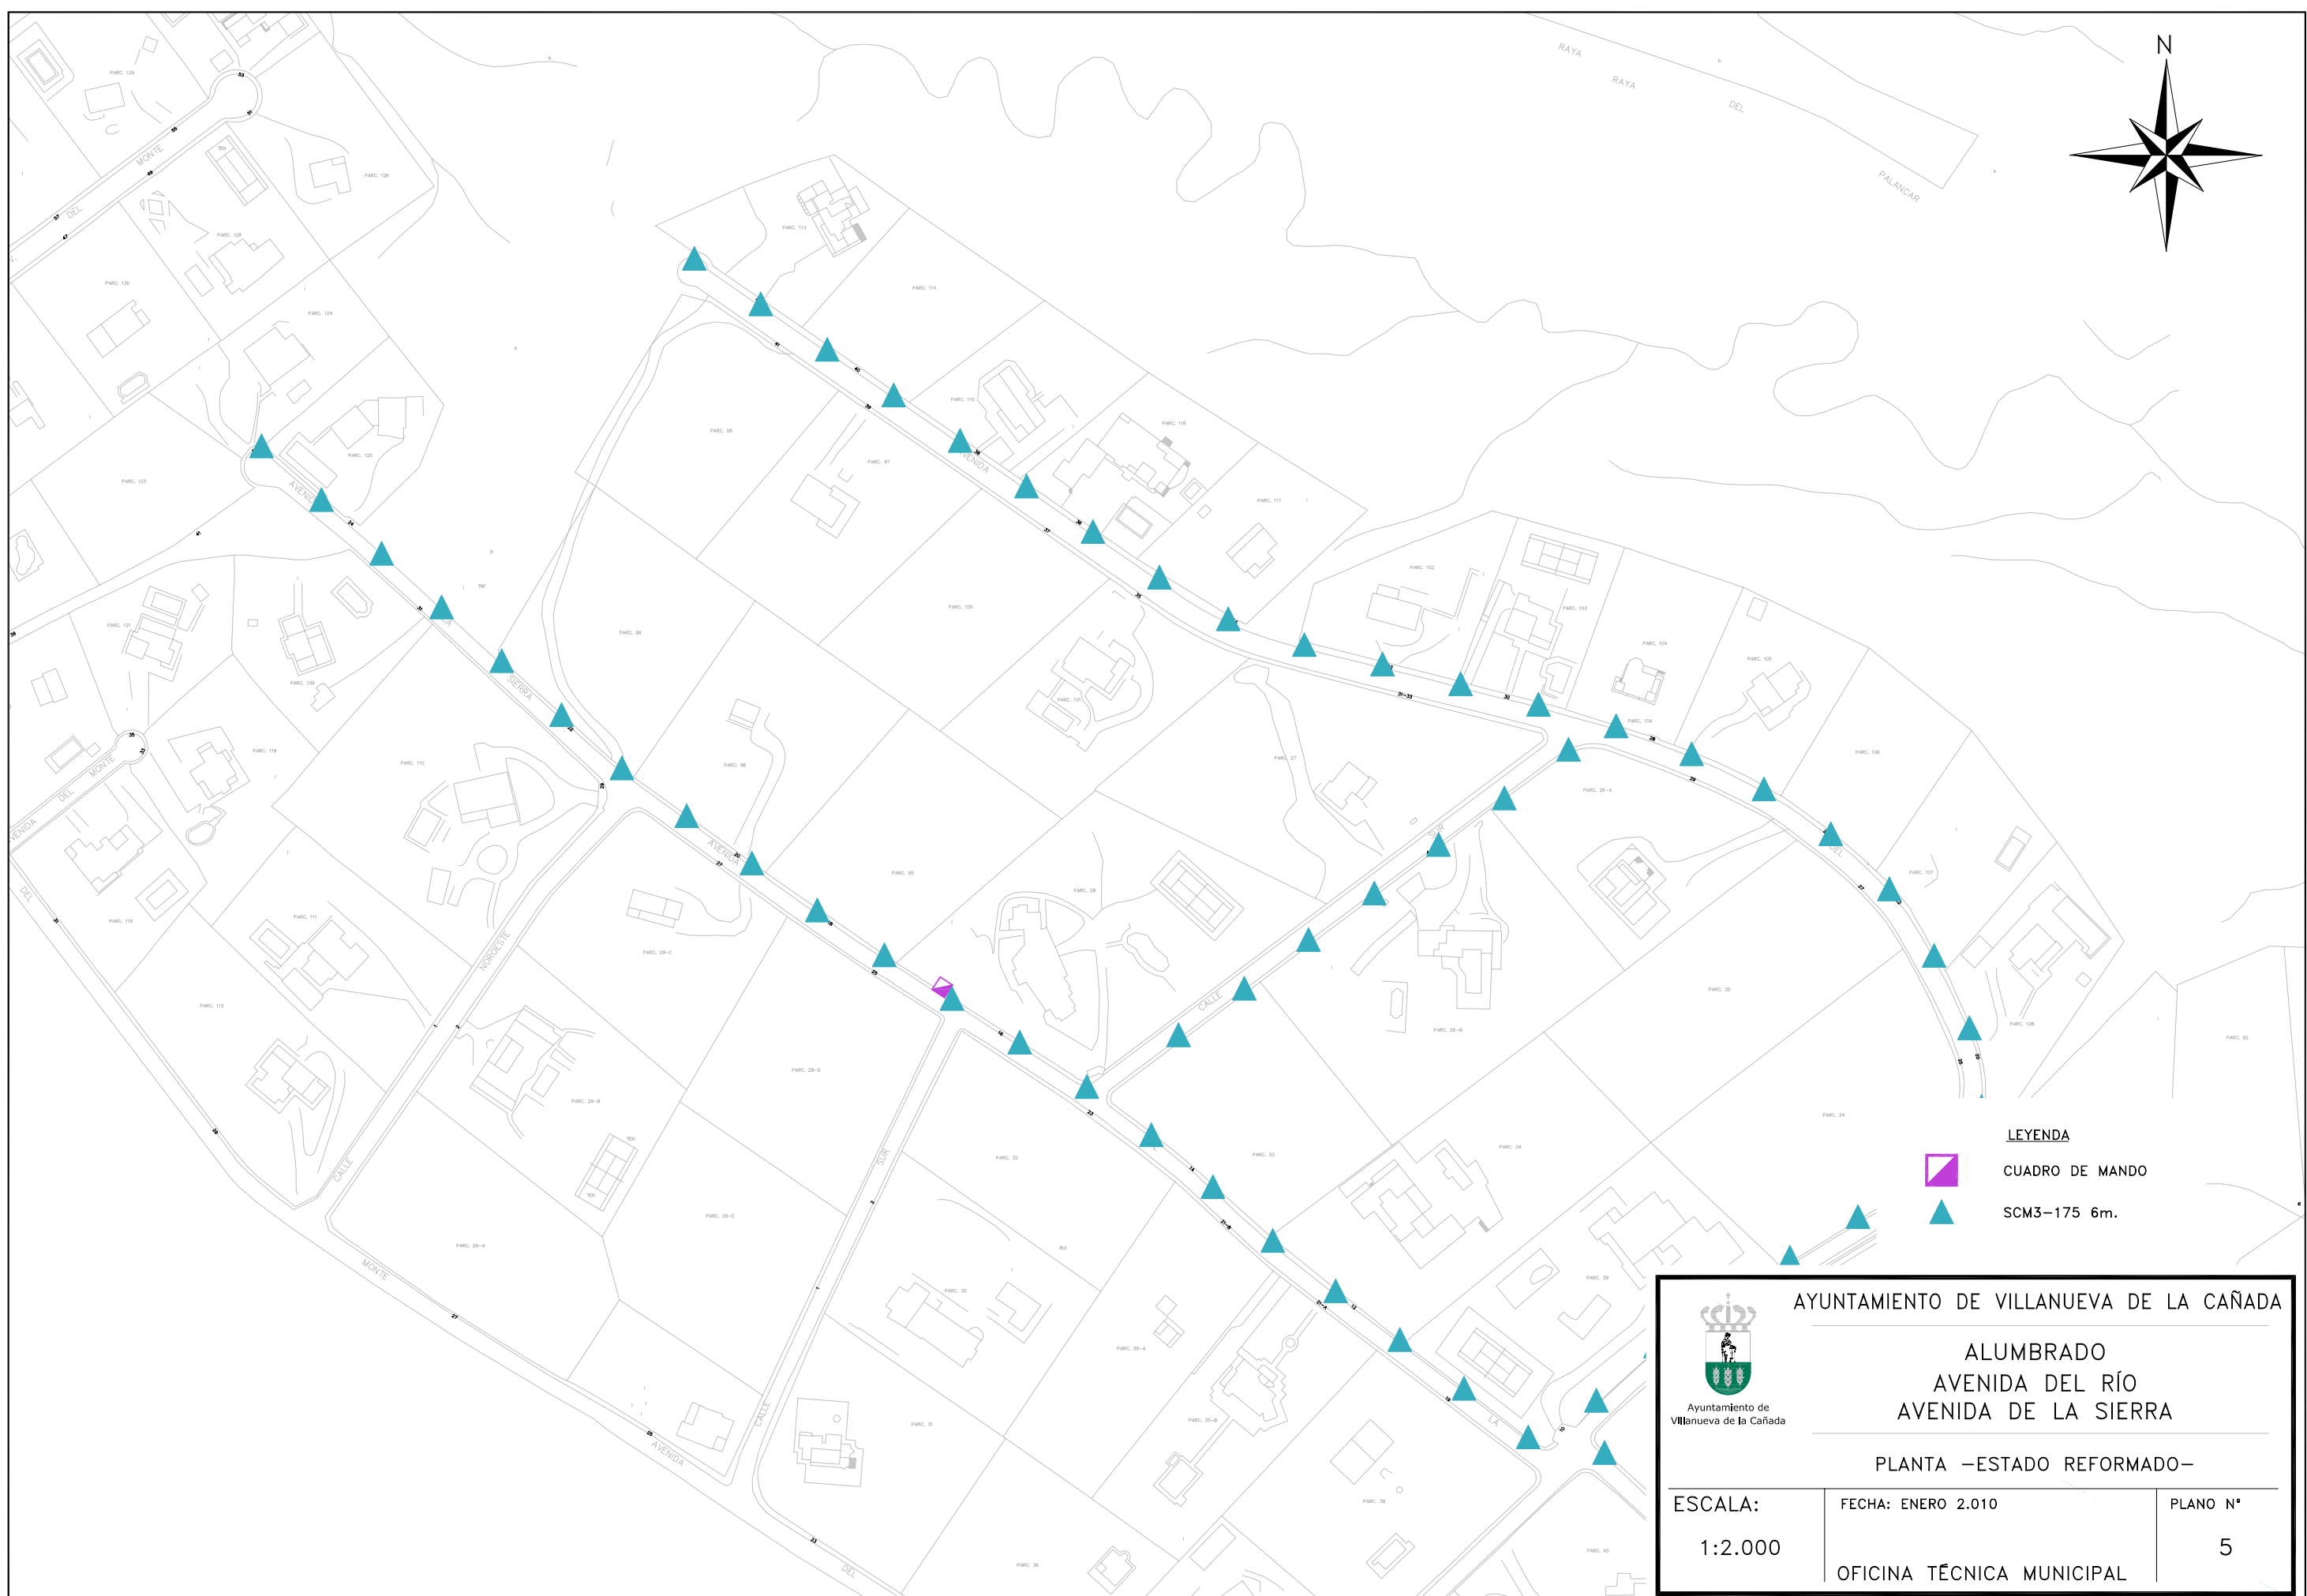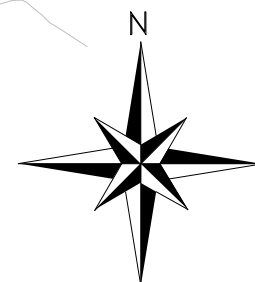

LEYENDA
CUADRO DE MANDO
SCM3-175 6m.

| | | |
|--|--------------------|---------------|
|  <p>Ayuntamiento de Villanueva de la Cañada</p> | | |
| AYUNTAMIENTO DE VILLANUEVA DE LA CAÑADA | | |
| ALUMBRADO AVENIDA DEL RÍO AVENIDA DE LA SIERRA | | |
| PLANTA –ESTADO REFORMADO– | | |
| ESCALA: 1:2.000 | FECHA: ENERO 2.010 | PLANO N° 5 |
| OFICINA TÉCNICA MUNICIPAL | | |

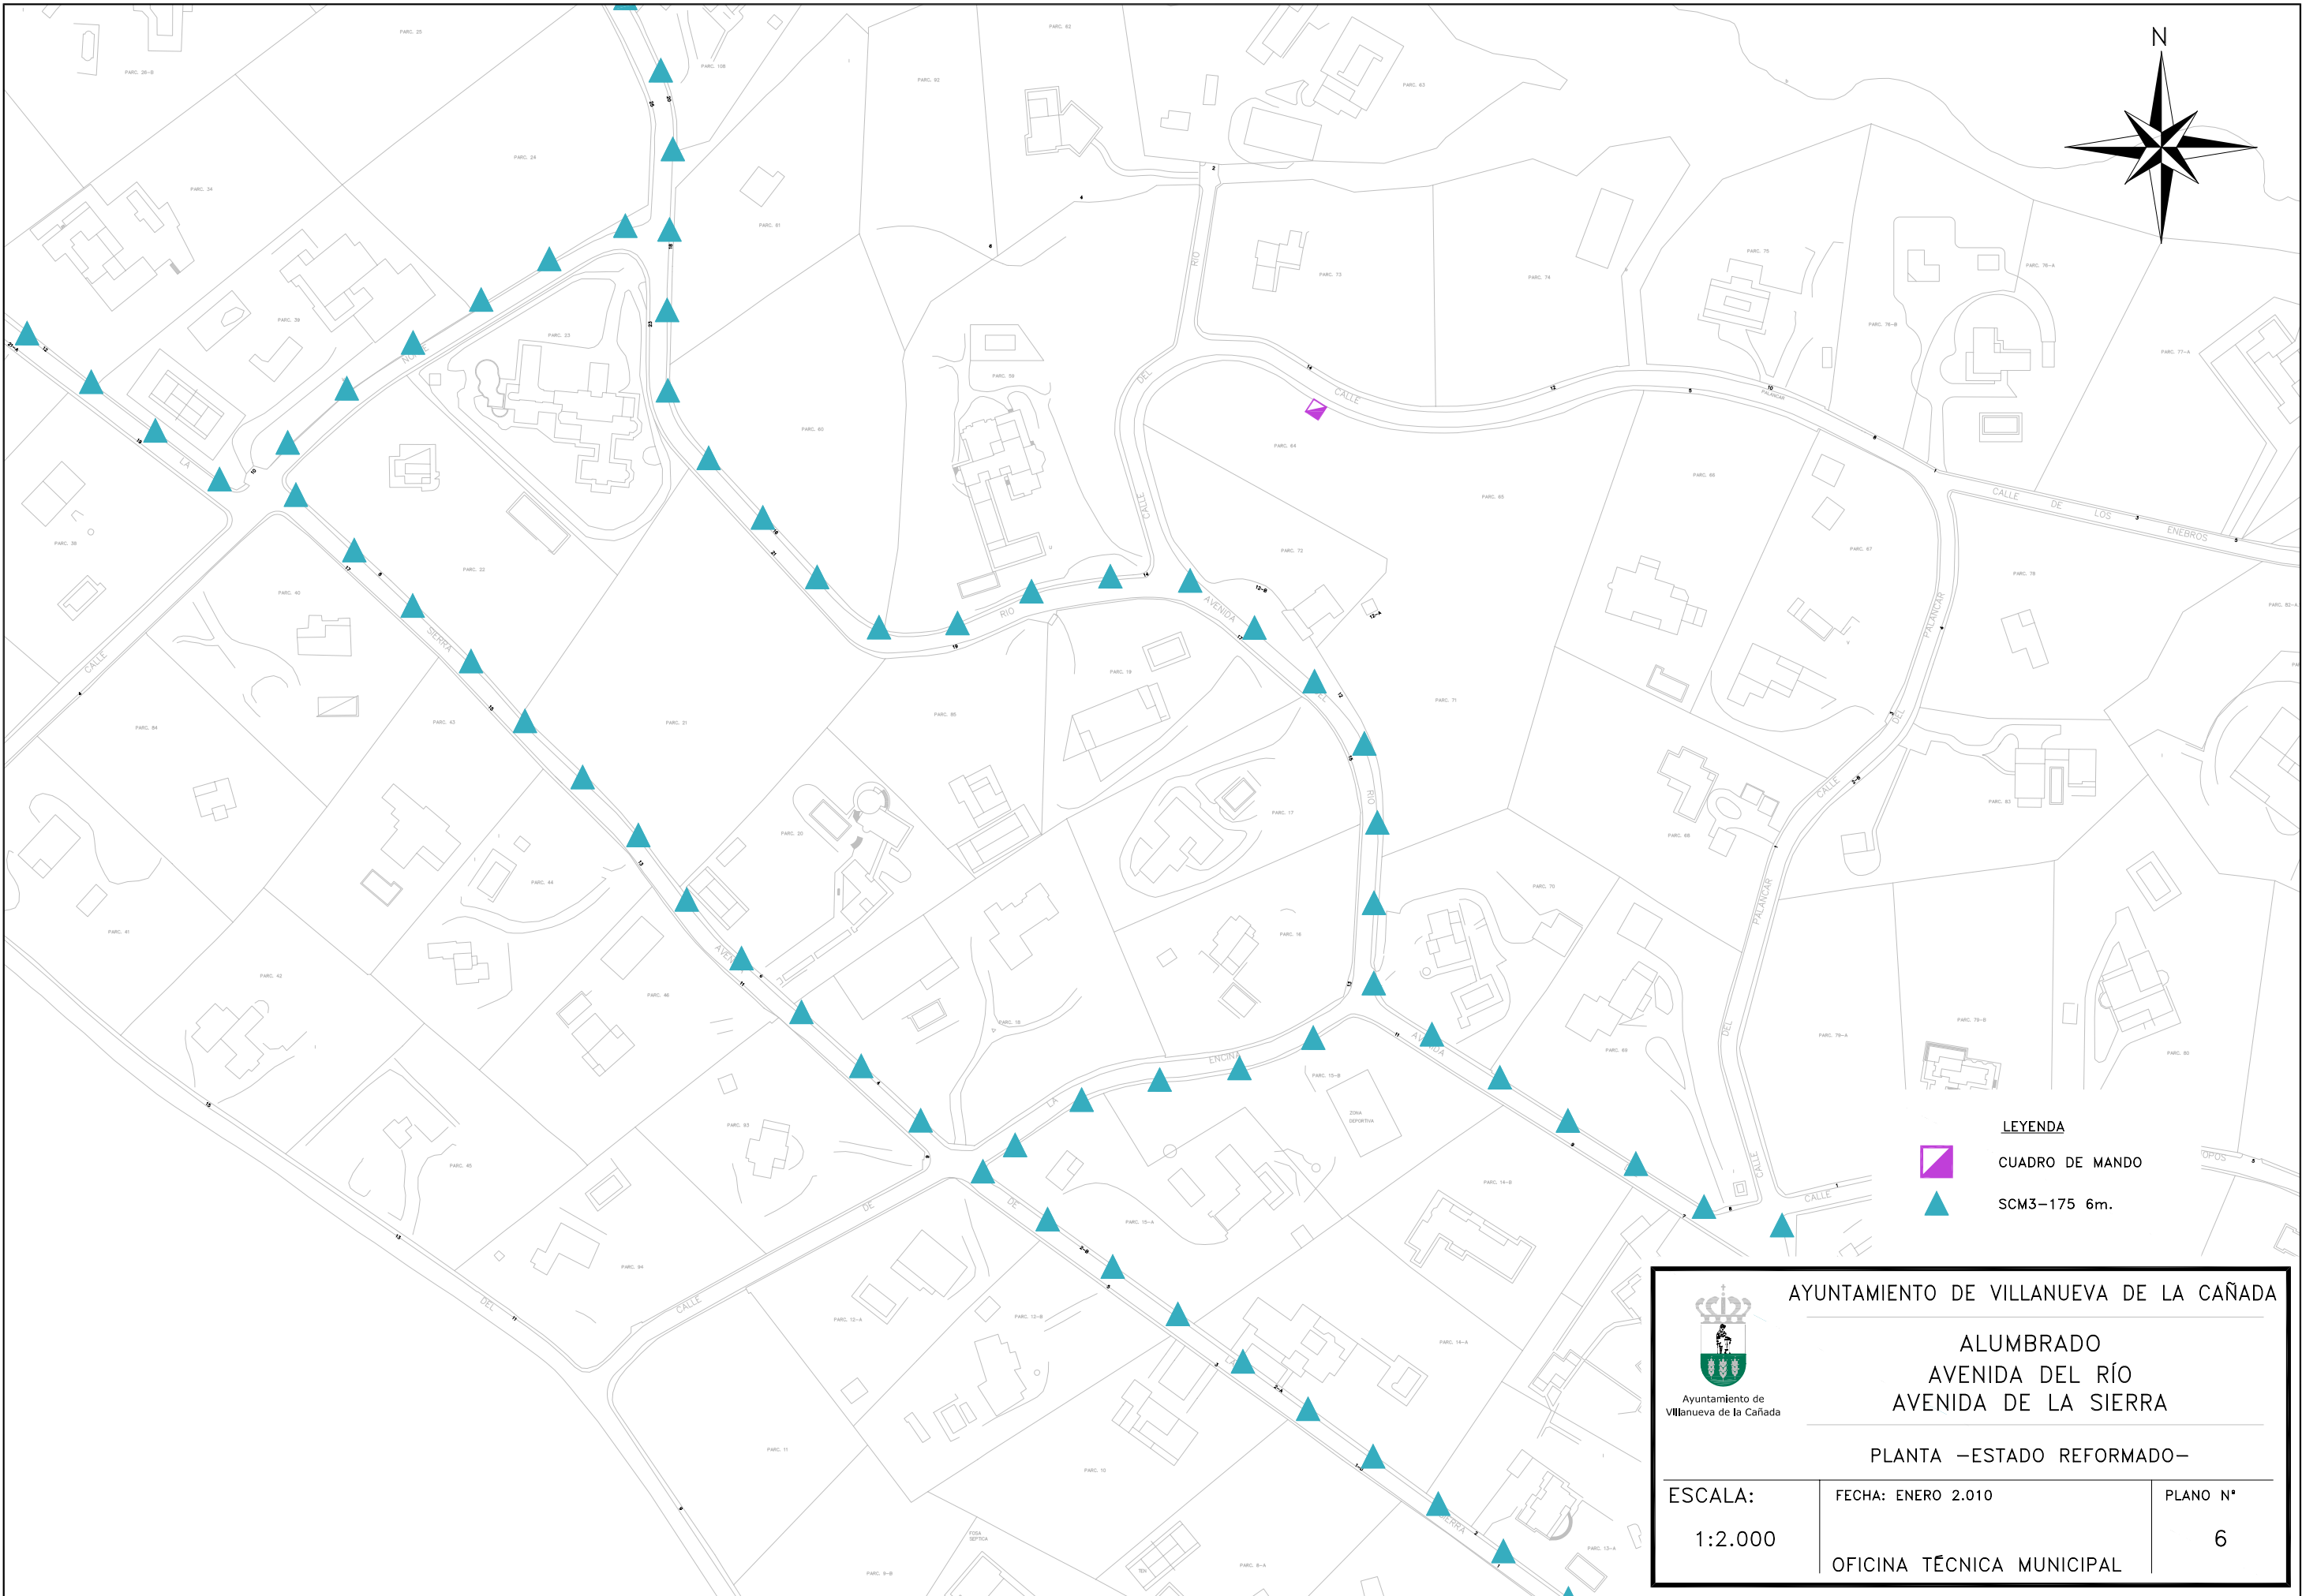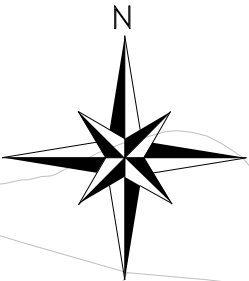

LEYENDA



CUADRO DE MANDO



SCM3-175 6m.



Ayuntamiento de Villanueva de la Cañada

AYUNTAMIENTO DE VILLANUEVA DE LA CAÑADA

**ALUMBRADO
AVENIDA DEL RÍO
AVENIDA DE LA SIERRA**

PLANTA —ESTADO REFORMADO—

ESCALA:


1:2.000



FECHA: ENERO 2.010

OFICINA TÉCNICA MUNICIPAL

PLANO N°

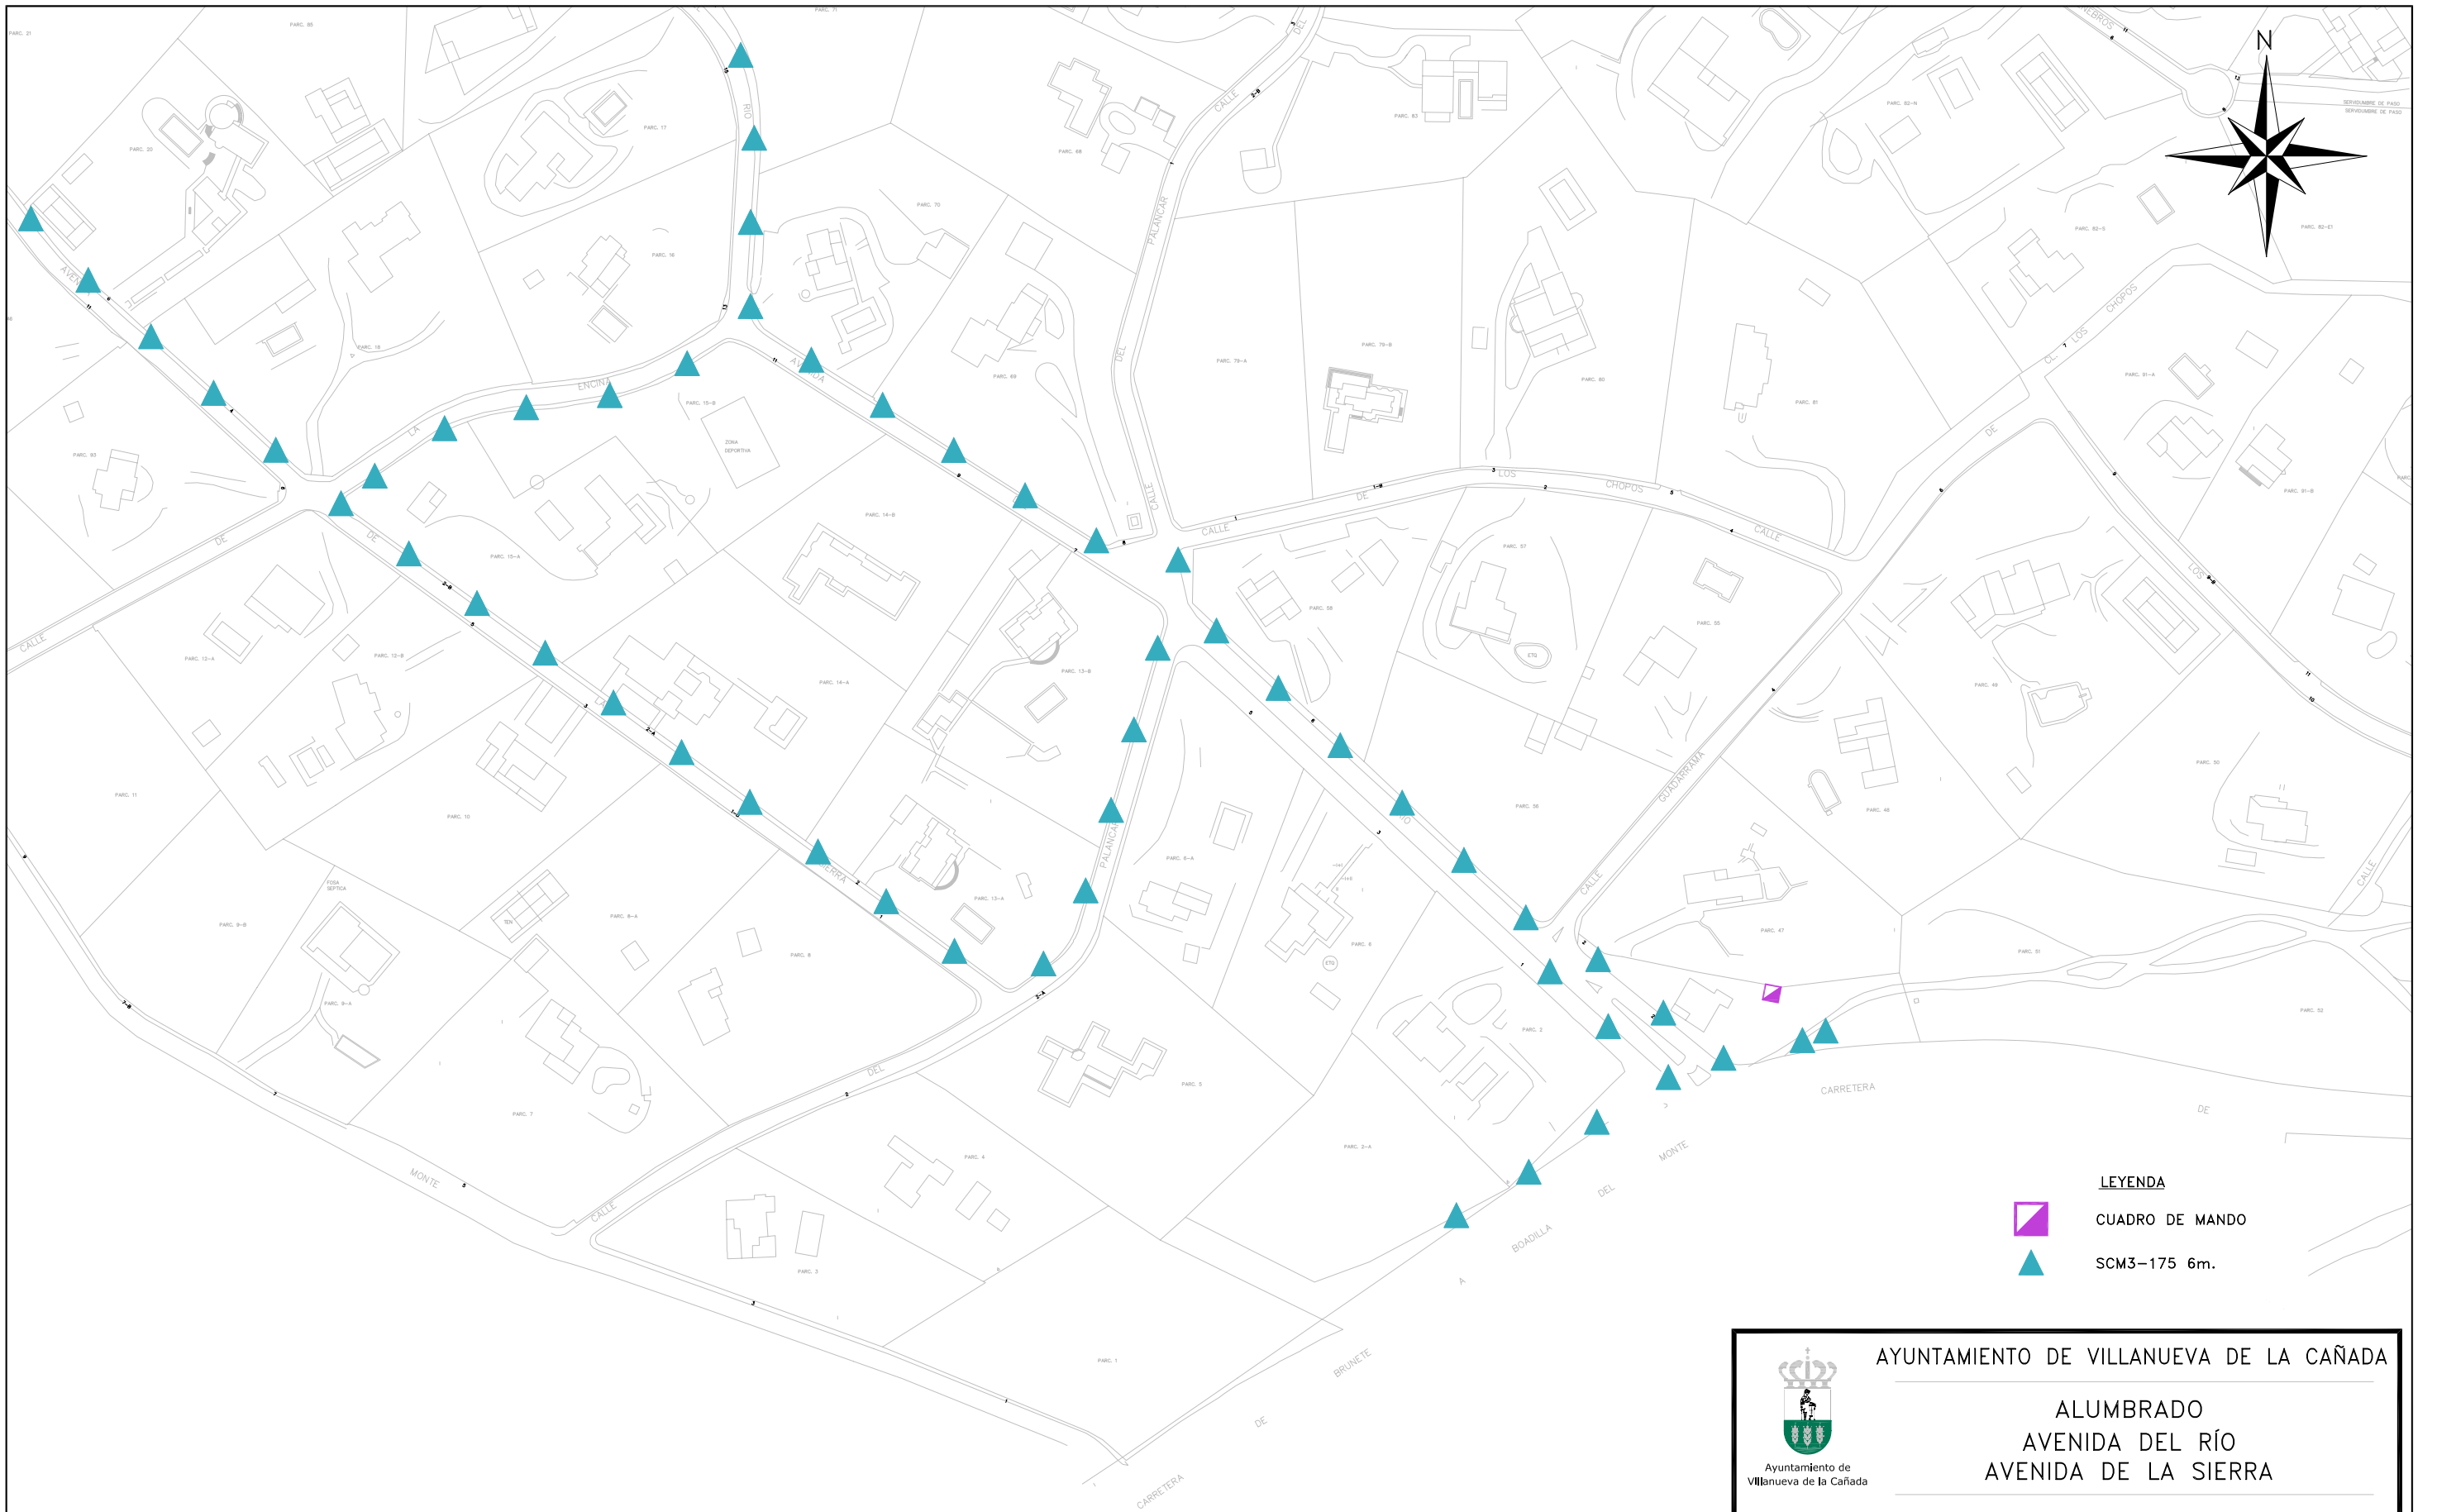6




- LEYENDA**
-  CUADRO DE MANDO
 -  SCM3-175 6m.


| | | |
|--|--------------------|---------------|
|  AYUNTAMIENTO DE VILLANUEVA DE LA CAÑADA | | |
| ALUMBRADO AVENIDA DEL RÍO AVENIDA DE LA SIERRA | | |
| PLANTA –ESTADO REFORMADO– | | |
| ESCALA: 1:2.000 | FECHA: ENERO 2.010 | PLANO N° 7 |
| OFICINA TÉCNICA MUNICIPAL | | |

OTROS DETALLES CIMENTACIONES

PERNO DE ANCLAJE

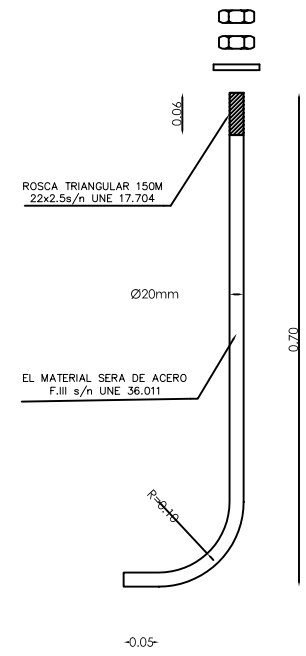


ALZADO ESCALA 1/5

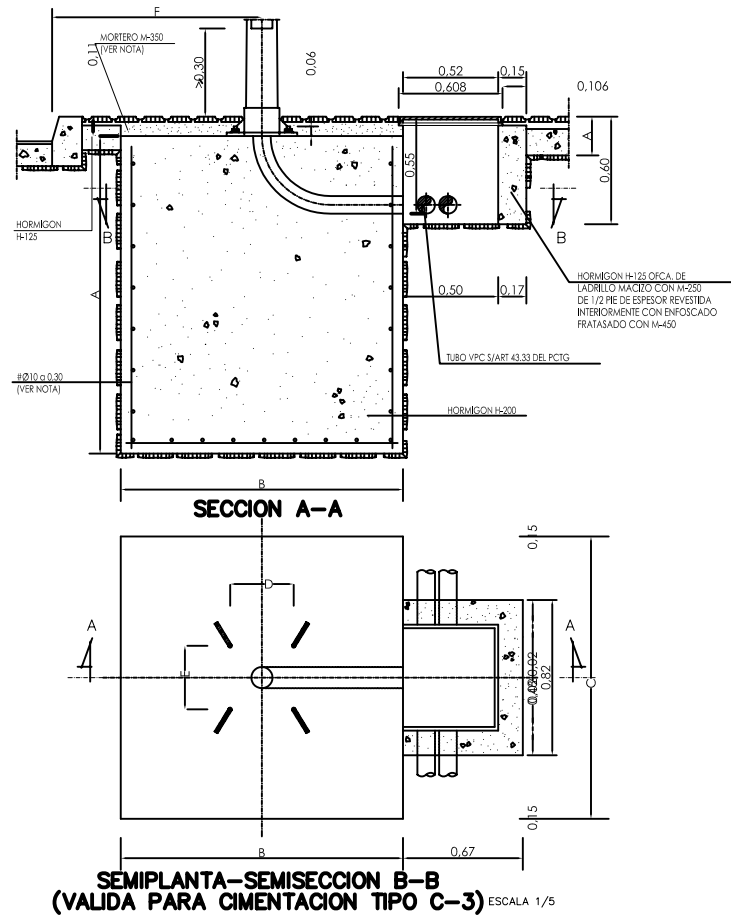

SEMIPLANTA-SEMISECCION B-B (VALIDA PARA CIMENTACION TIPO C-3) ESCALA 1/5


| TIPO | | DIMENSIONES EN CENTIMETROS Y PULGADAS | | | | | | | | |
|----------|------------------------------|---------------------------------------|-----|----|----|----|------|------|---|----|
| CIMENTA. | SOPORTE | F | A | B | C | L | D | E | d | Ø |
| C-3 | COLUMNA O BACULO DE 8 A 12m. | 80 | 120 | 80 | 80 | 70 | 28.5 | 28.5 | — | 2" |

- LA ARMADURA DE LA CIMENTACION DE LOS SOPORTES SOLO IRA EN LOS BACULOS DE 16 Y 18 m. DE ALTURA Y SERA DE ACERO AEH-400N EN BARRAS CORRUGADAS
- CUANDO LA CIMENTACION DEL SOPORTE ESTE SITUADA EN ZONAS TERRIZAS O AJARDINADAS SE RELLENARA CON HORMIGÓN H-125 EL VOLUMEN COMPENDIDO ENTRE LA CARA SUPERIOR DE LA CIMENTACION Y LA RASANTE DE DICHA ZONA (e=0.11m.) S/ART. 43.41 DEL PCTG.

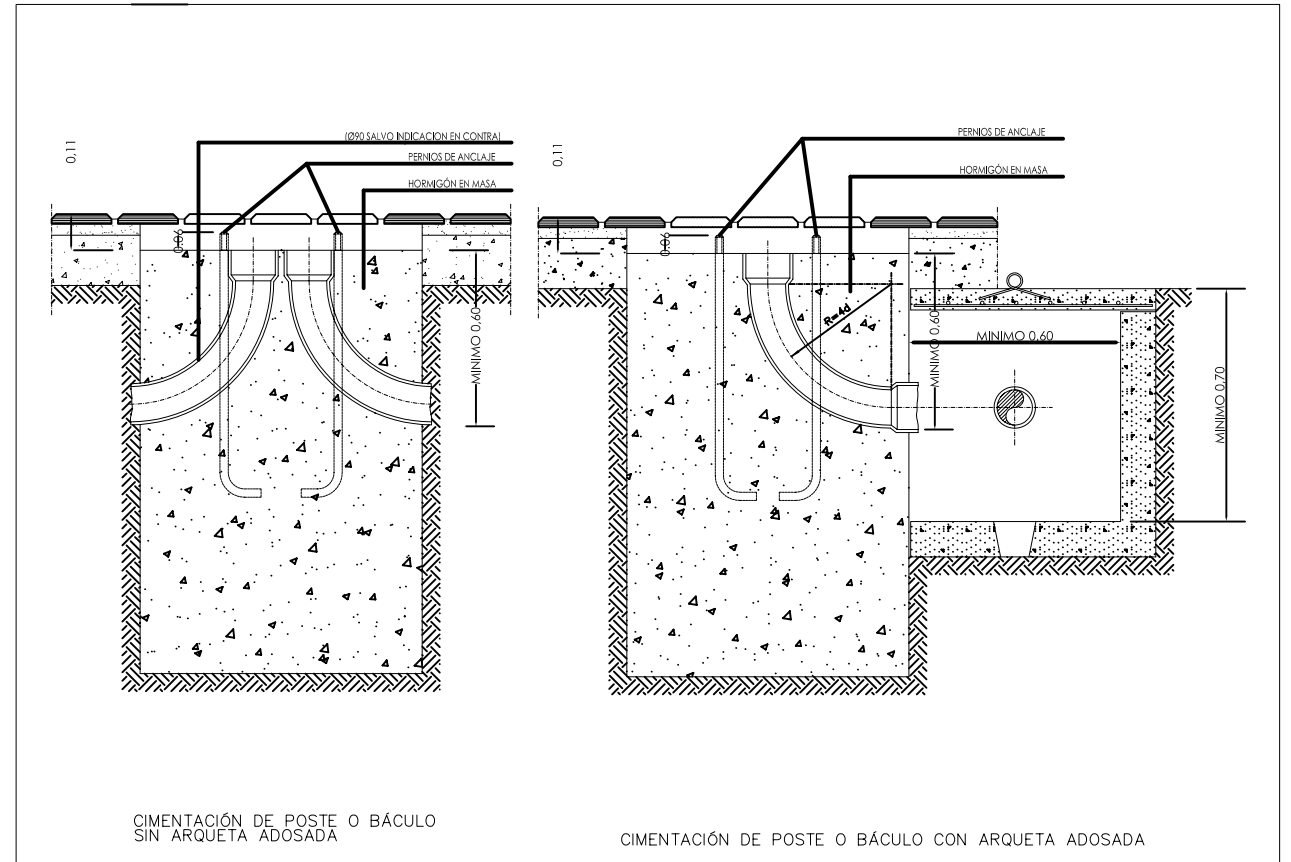

CIMENTACIÓN DE POSTE O BÁCULO SIN ARQUETA ADOSADA

CIMENTACIÓN DE POSTE O BÁCULO CON ARQUETA ADOSADA







AYUNTAMIENTO DE VILLANUEVA DE LA CAÑADA


ALUMBRADO
AVENIDA DEL RÍO
AVENIDA DE LA SIERRA

DETALLES


| | | |
|---------|---------------------------|----------|
| ESCALA: | FECHA: ENERO 2.010 | PLANO N° |
| S/E | OFICINA TÉCNICA MUNICIPAL | 8 |

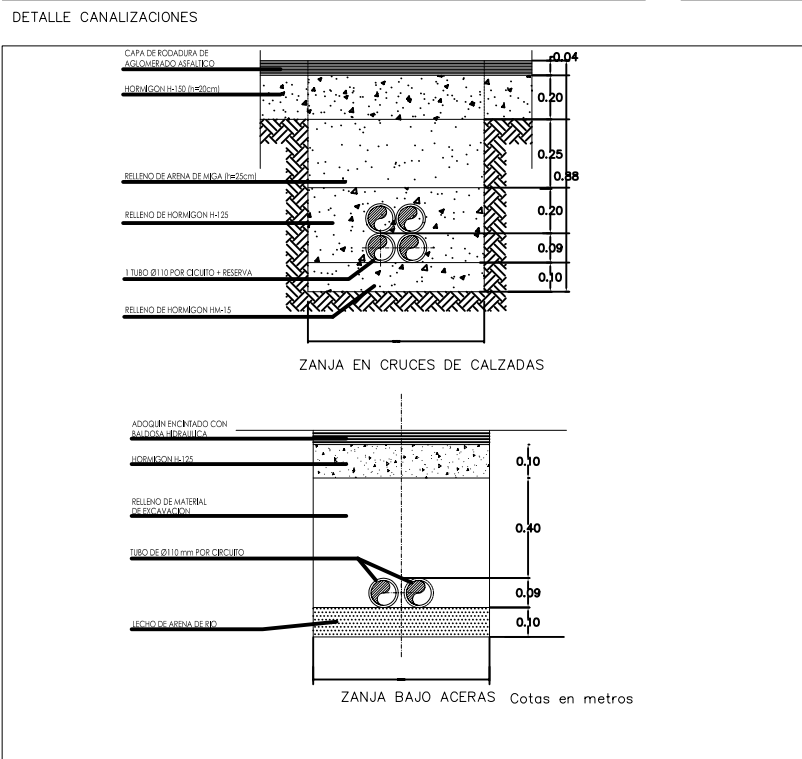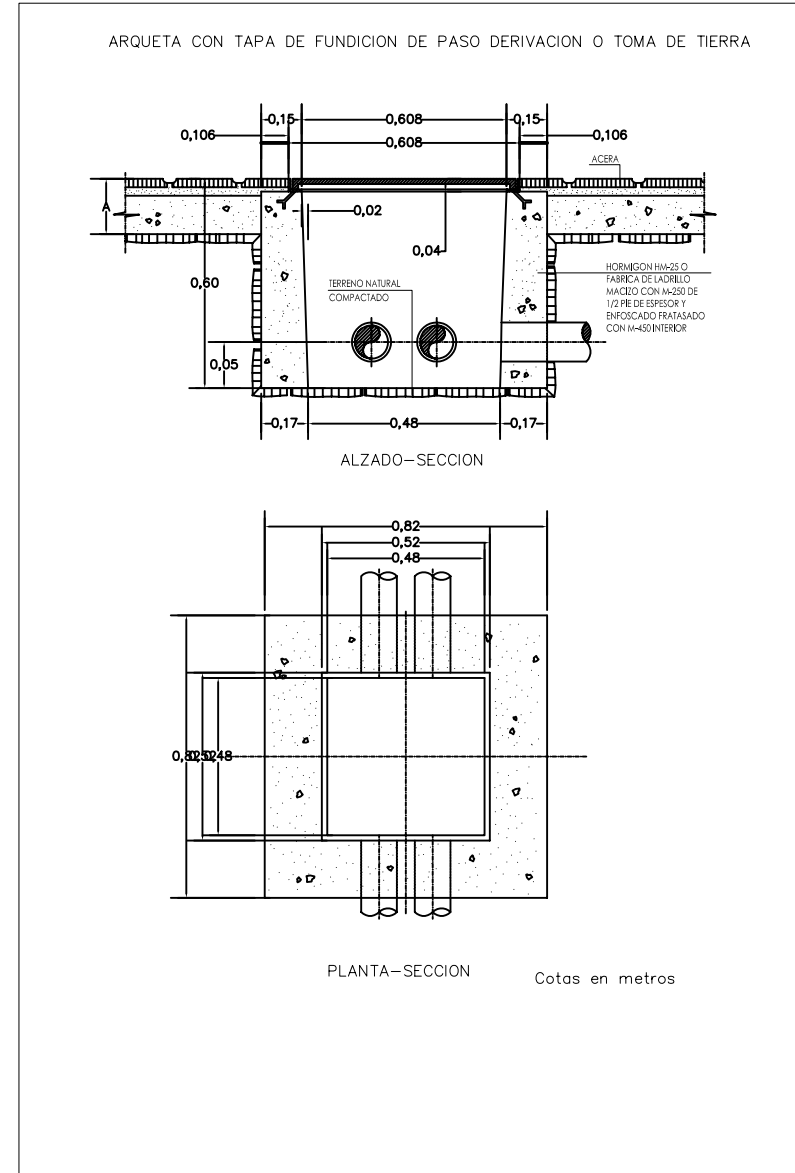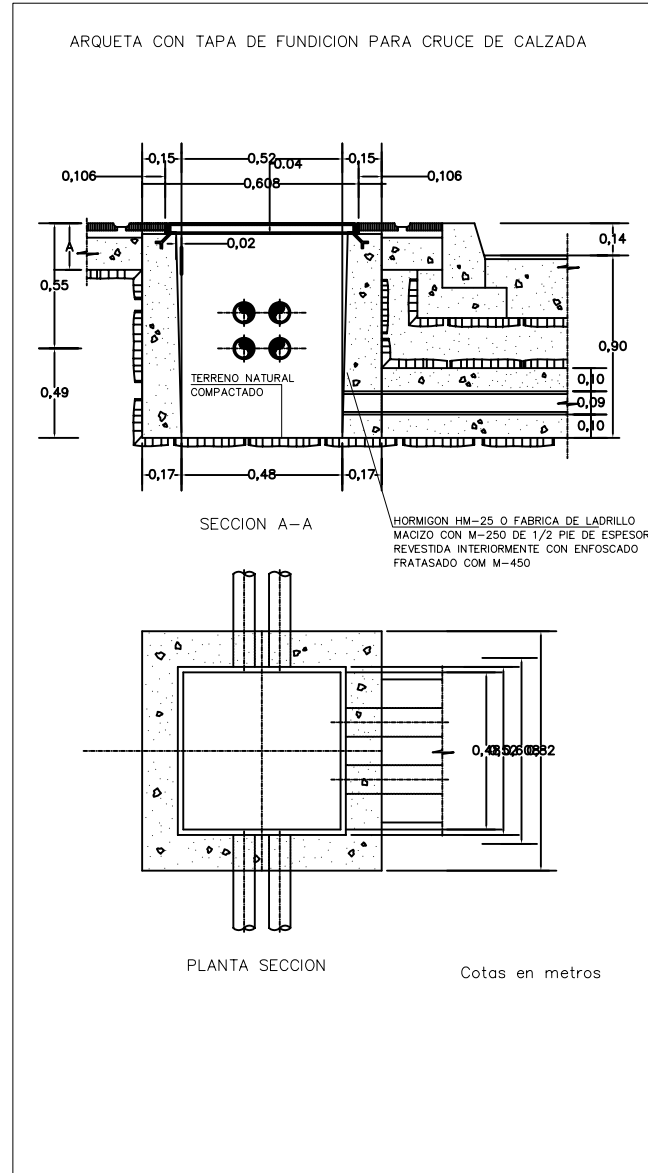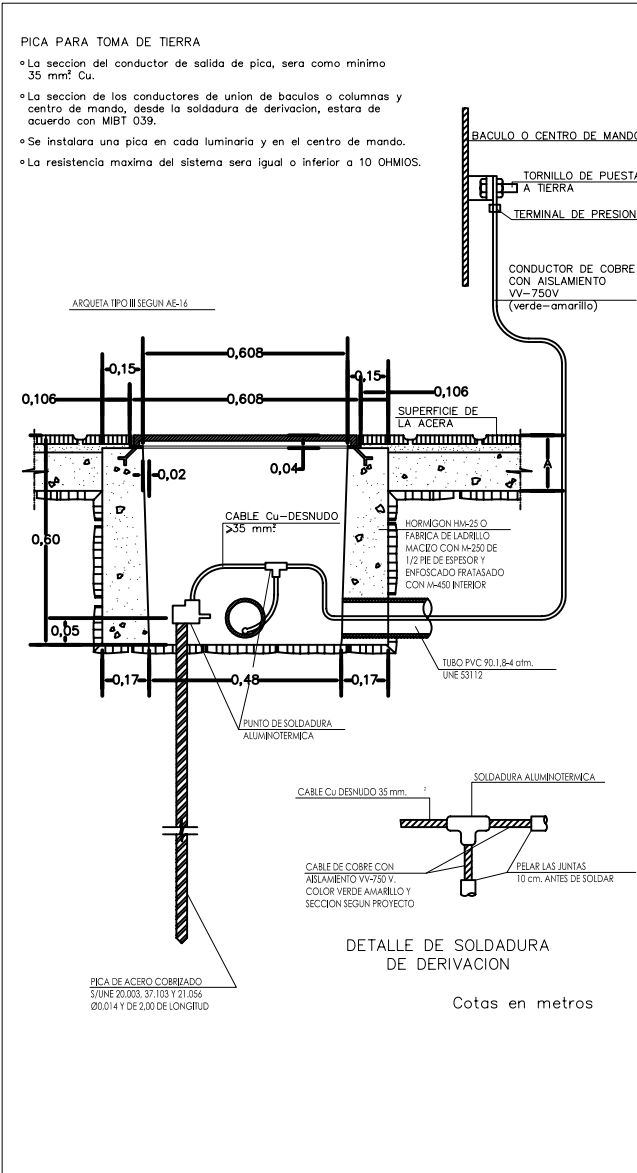


| | | |
|--|---------------------------|----------------------|
|  AYUNTAMIENTO DE VILLANUEVA DE LA CAÑADA | | |
| ALUMBRADO AVENIDA DEL RÍO AVENIDA DE LA SIERRA | | |
| DETALLES | | |
| ESCALA: S/E | FECHA: ENERO 2.010 | PLANO N° 9 |
| OFICINA TÉCNICA MUNICIPAL | | |

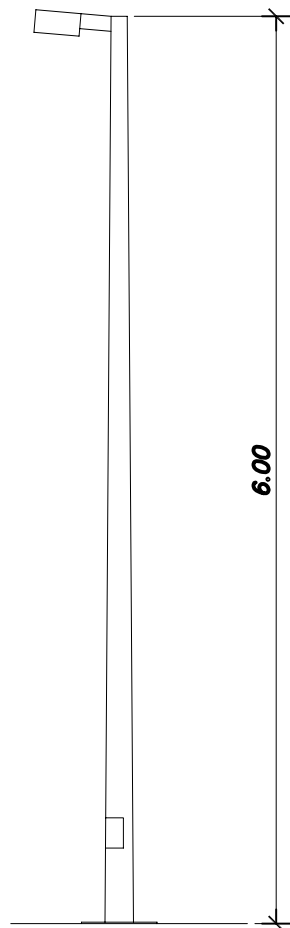


Escala 1/20

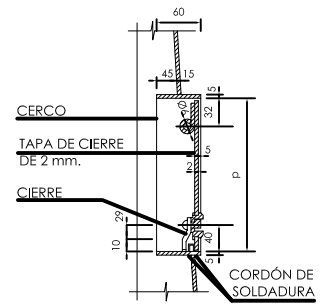


SECCIÓN A-A

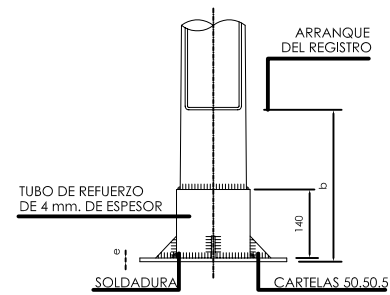

ALZADO

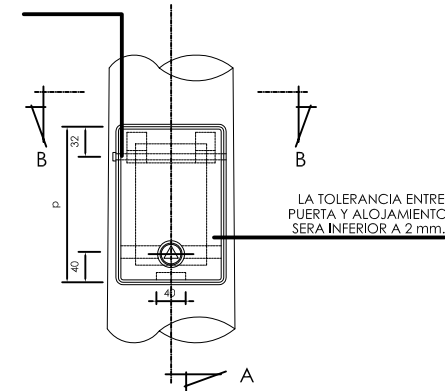


ALZADO

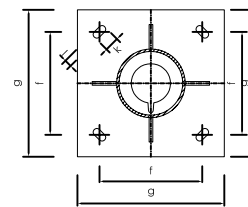

PLANTA

DIMENSIONES DE PLACA

| PLACA TIPO | g (mm) | f (mm) | l (mm) | k (mm) | e (mm) |
|------------|--------|--------|--------|--------|--------|
| P2 | 300 | 215 | 20 | 45 | 6 |
| P3 | 400 | 285 | 25 | 50 | 8 |
| P4 | 400 | 285 | 25 | 50 | 10 |
| P5 | 400 | 285 | 25 | 50 | 12 |

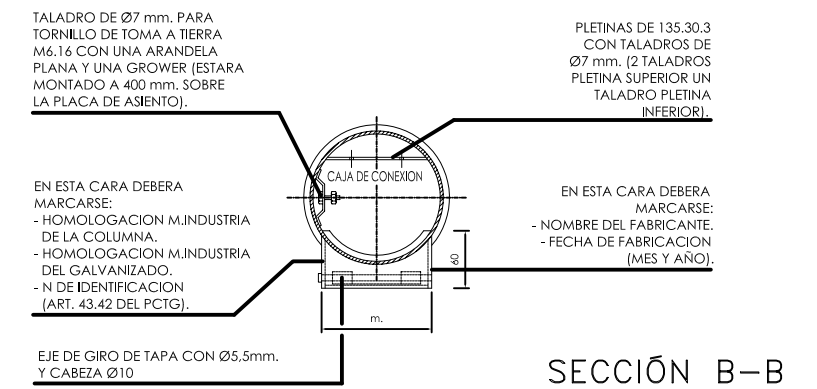

SECCIÓN B-B

AYUNTAMIENTO DE VILLANUEVA DE LA CAÑADA

ALUMBRADO
AVENIDA DEL RÍO
AVENIDA DE LA SIERRA

DETALLES

| | | |
|----------------------|---|----------------|
| ESCALA: INDICADAS | FECHA: ENERO 2.010 OFICINA TÉCNICA MUNICIPAL | PLANO N° 10 |
|----------------------|---|----------------|