



SISTEMAS GENERALES	SISTEMAS LOCALES
COMUNICACIONES	COMUNICACIONES
RED VIARIA	RED VIARIA
ESPACIOS LIBRES	ESPACIOS LIBRES
PARKES URBANOS Y ESPACIOS LIBRES DE USO PUBLICO	JARDINES
AREA PROTECCION PARQUE FLUMINAL DE LA VEGA DEL GUADARRAMA	AREAS PEATONALES
EQUIPAMIENTOS	EQUIPAMIENTOS
ADMINISTRATIVO	ADMINISTRATIVO
EDUCATIVO	EDUCATIVO
CULTURAL	CULTURAL
SANTARIO	SANTARIO
BIENESTAR SOCIAL ASISTENCIAL	BIENESTAR SOCIAL ASISTENCIAL
RELIGIOSO	RELIGIOSO
OCIO	OCIO
DEPORTIVO	DEPORTIVO
INFRAESTRUCTURA BASICA	INFRAESTRUCTURA BASICA
SERVICIOS URBANOS	SERVICIOS URBANOS
COMERCIAL	COMERCIAL
PUBLICO	pb
	pV

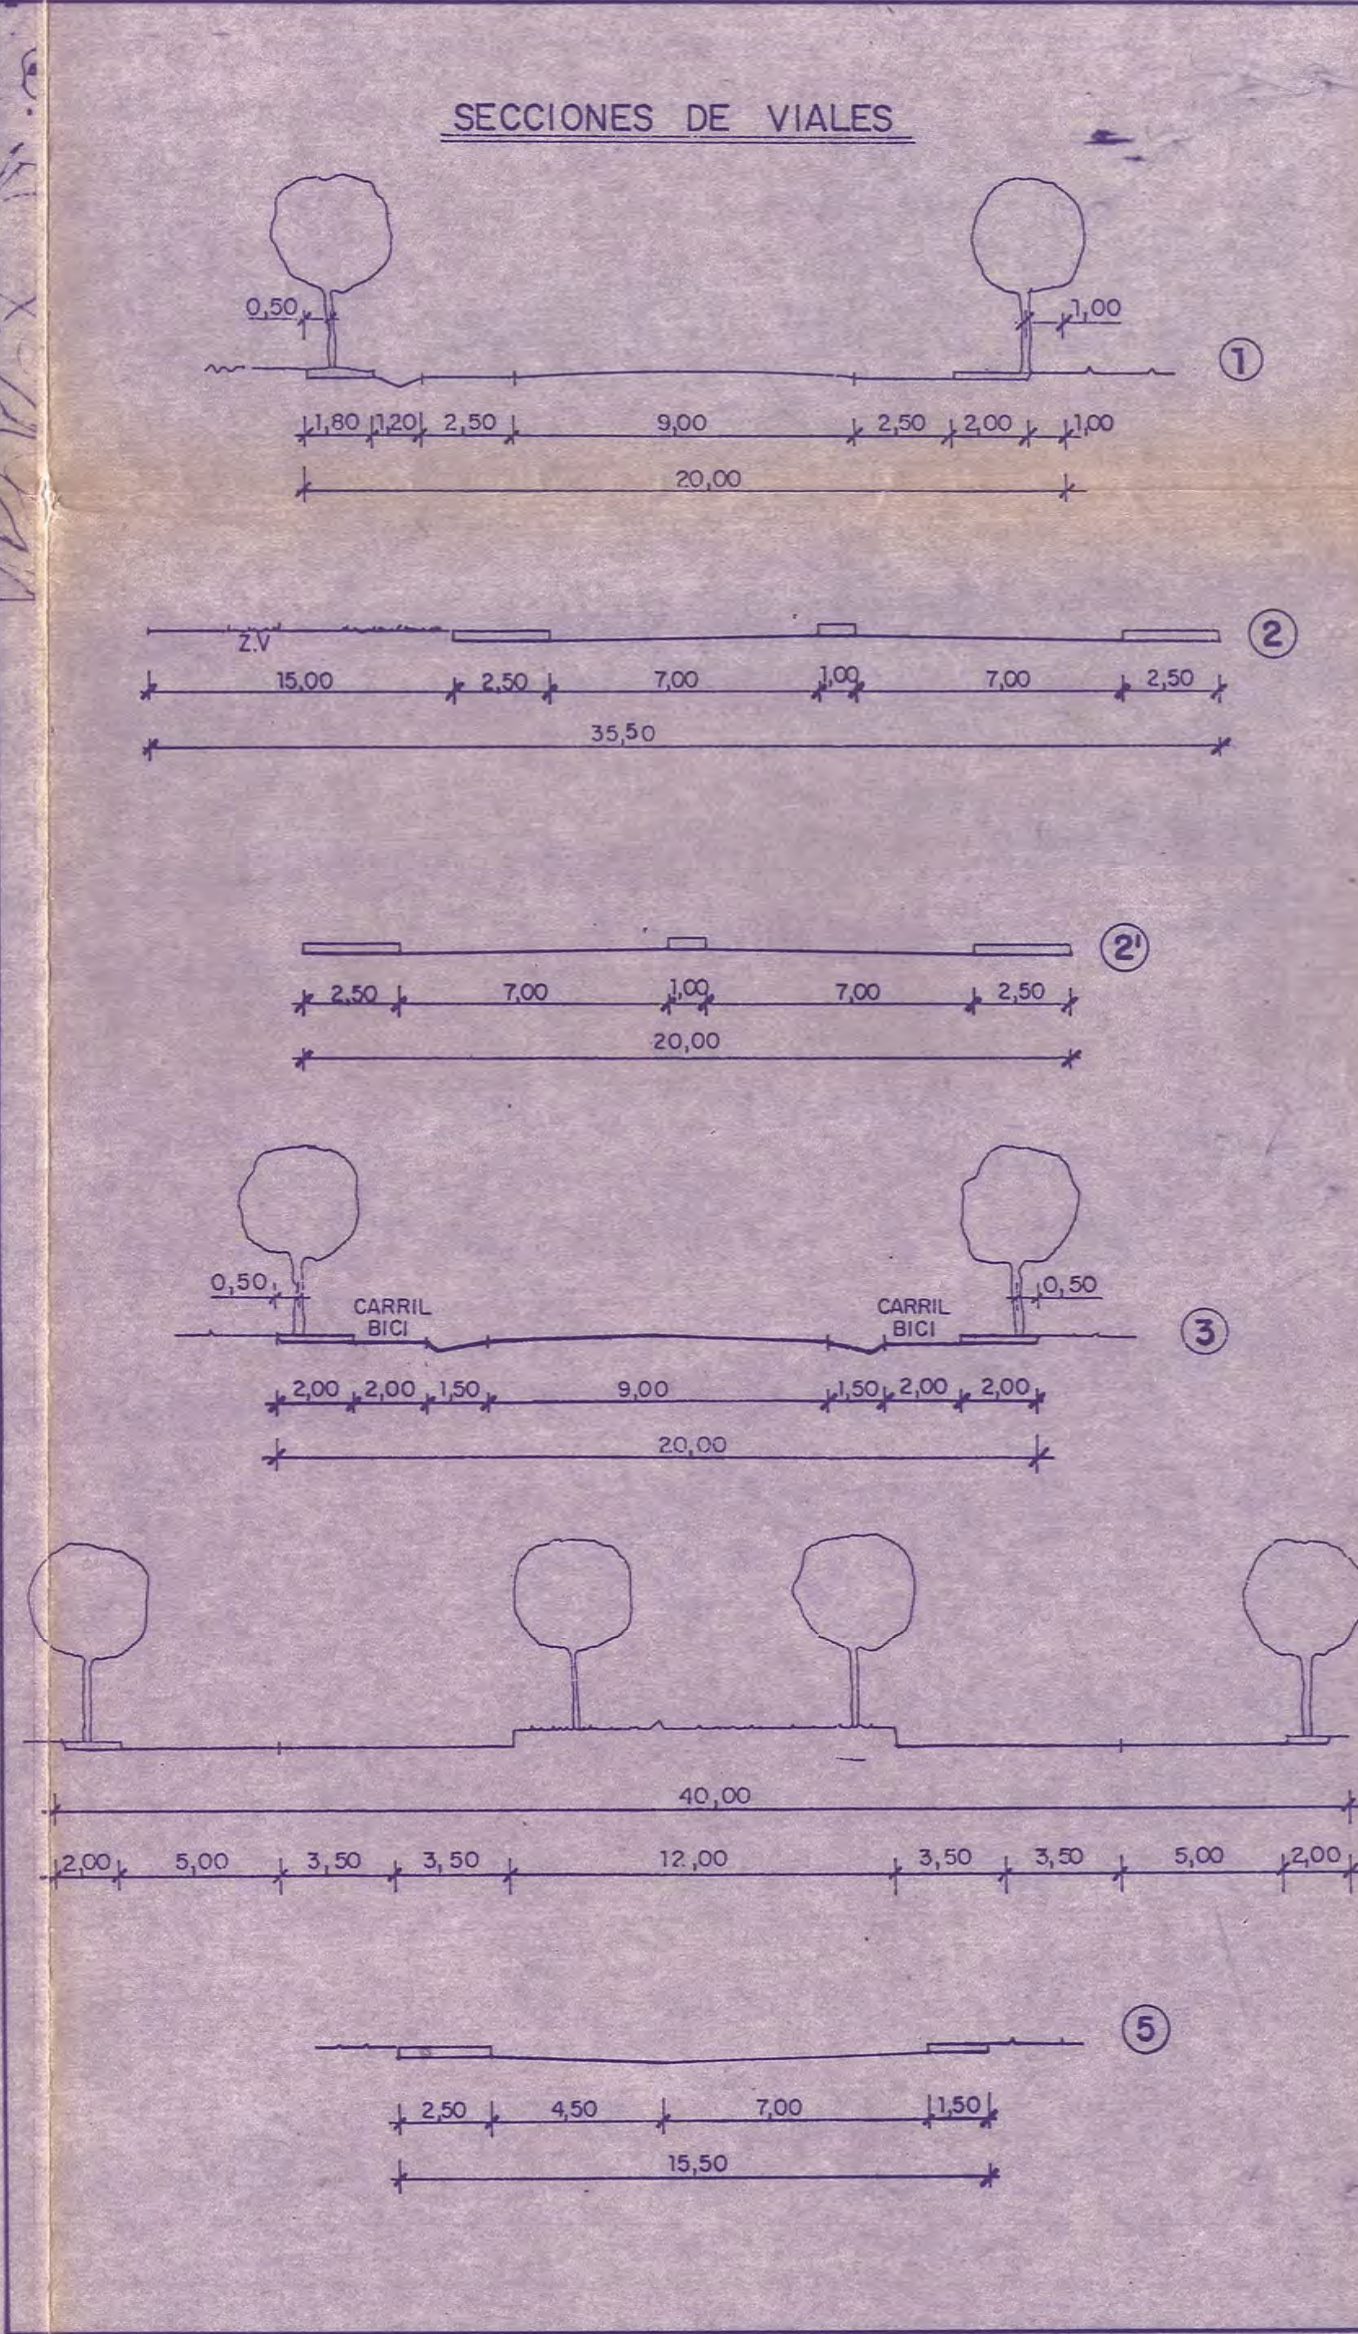

DELIMITACIONES

—+—+—+—	LIMITE DEL TERMINO MUNICIPAL
.....	LIMITE DEL SUELO URBANO
.....	LIMITE DEL SUELO URBANIZABLE

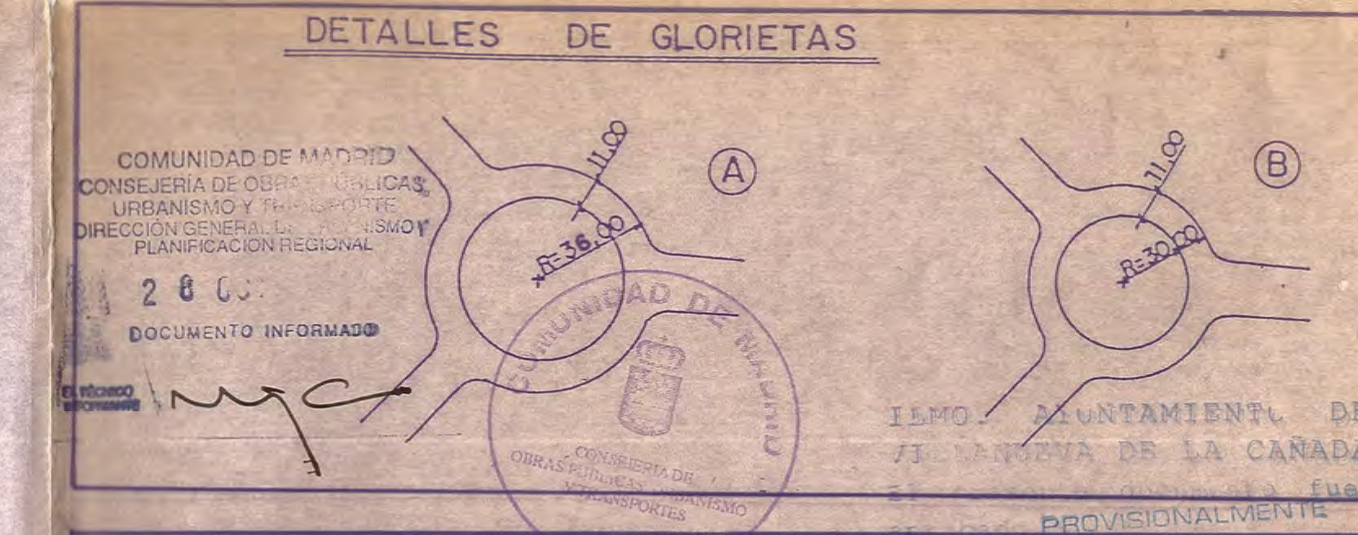

- V110 VIAL - NUMERO - TRAMO - SECCION DEL VIAL
- R110 ROTONDA - NUMERO MA - NUMERO ROTONDA - SECCION ROTONDA
- Q1 EQUIPAMIENTOS
- EL.1 ESPACIOS LIBRES

EXCMO. AYUNTAMIENTO DE VILLANUEVA DE LA CAÑADA

Revision y Adaptacion del Plan General Municipal de Ordenacion Urbana

DOCUMENTO APROBACION PROVISIONAL

TITULO: RED VIARIA, JERARQUIZACION Y RASANTES