



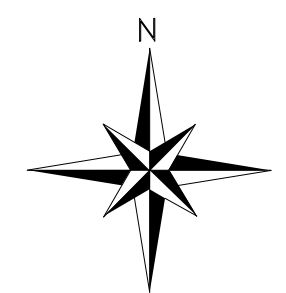

Ayuntamiento de  
Villanueva de La Cañada

## PLANOS

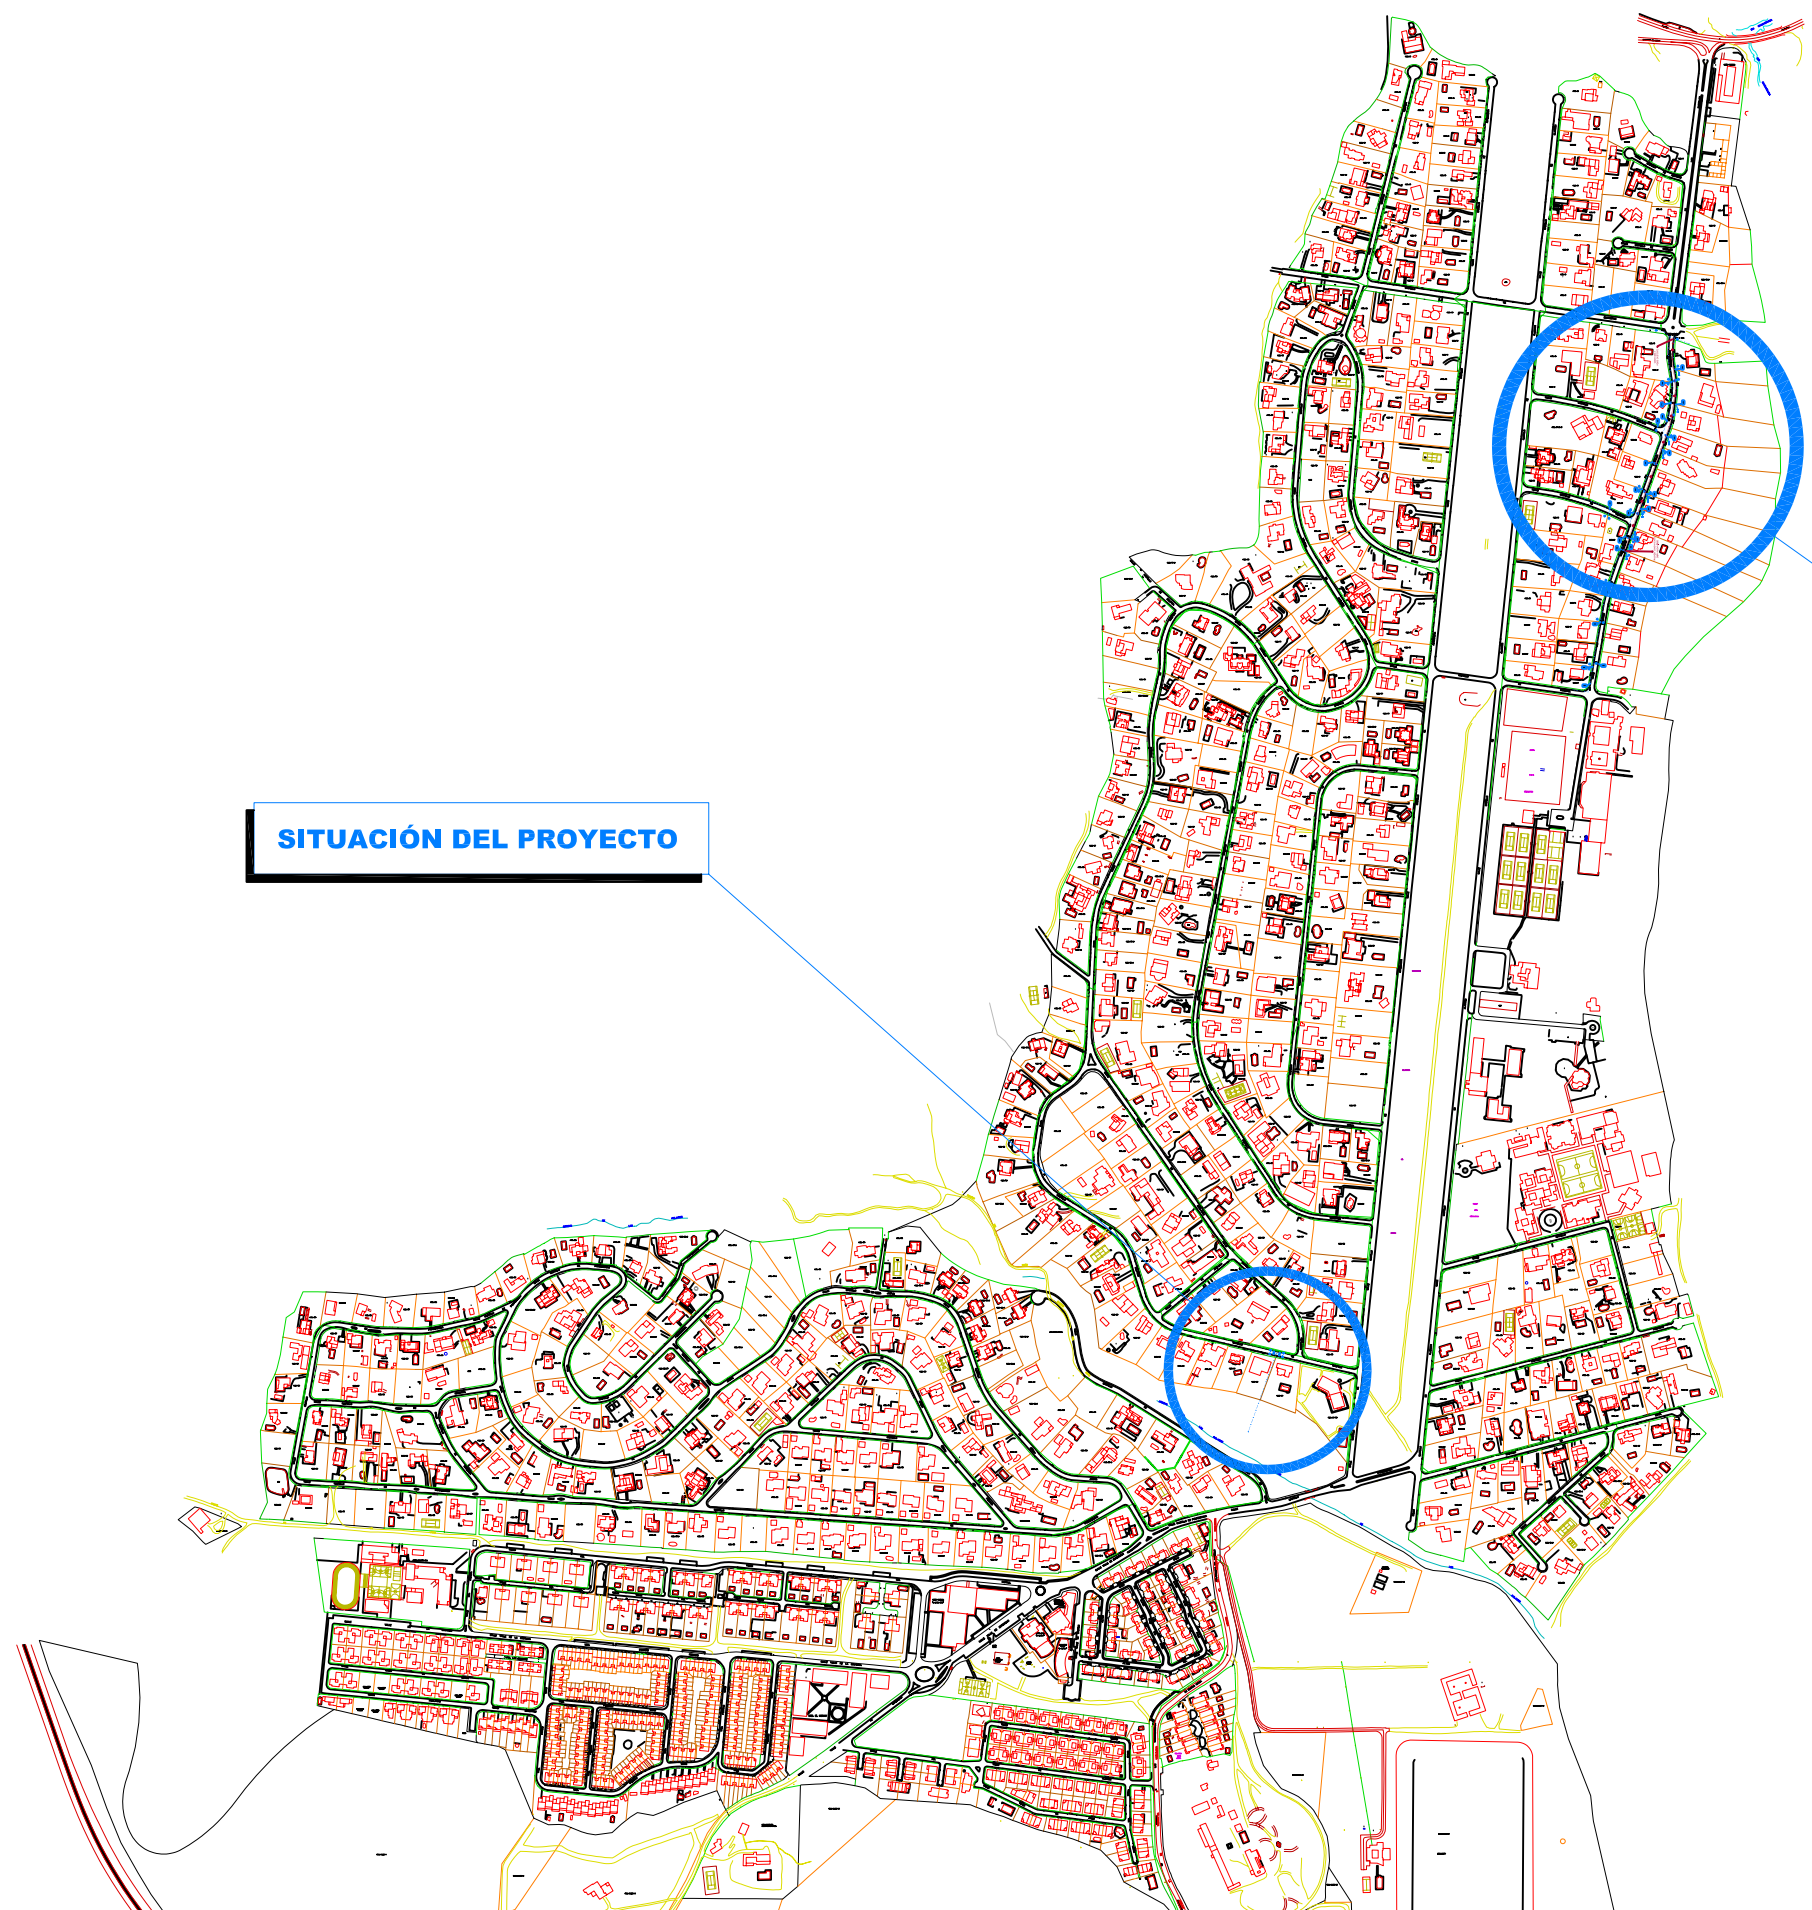

**SITUACIÓN DEL PROYECTO**

**SITUACIÓN DEL PROYECTO**





Ayuntamiento de Villanueva de la Cañada

AYUNTAMIENTO DE VILLANUEVA DE LA CAÑADA

SANEAMIENTO  
CALLES VILAFRANCA DEL CASTILLO

SITUACIÓN

ESCALA: 1:10.000	FECHA: DICIEMBRE 2.008	PLANO N° 1
OFICINA TÉCNICA MUNICIPAL		

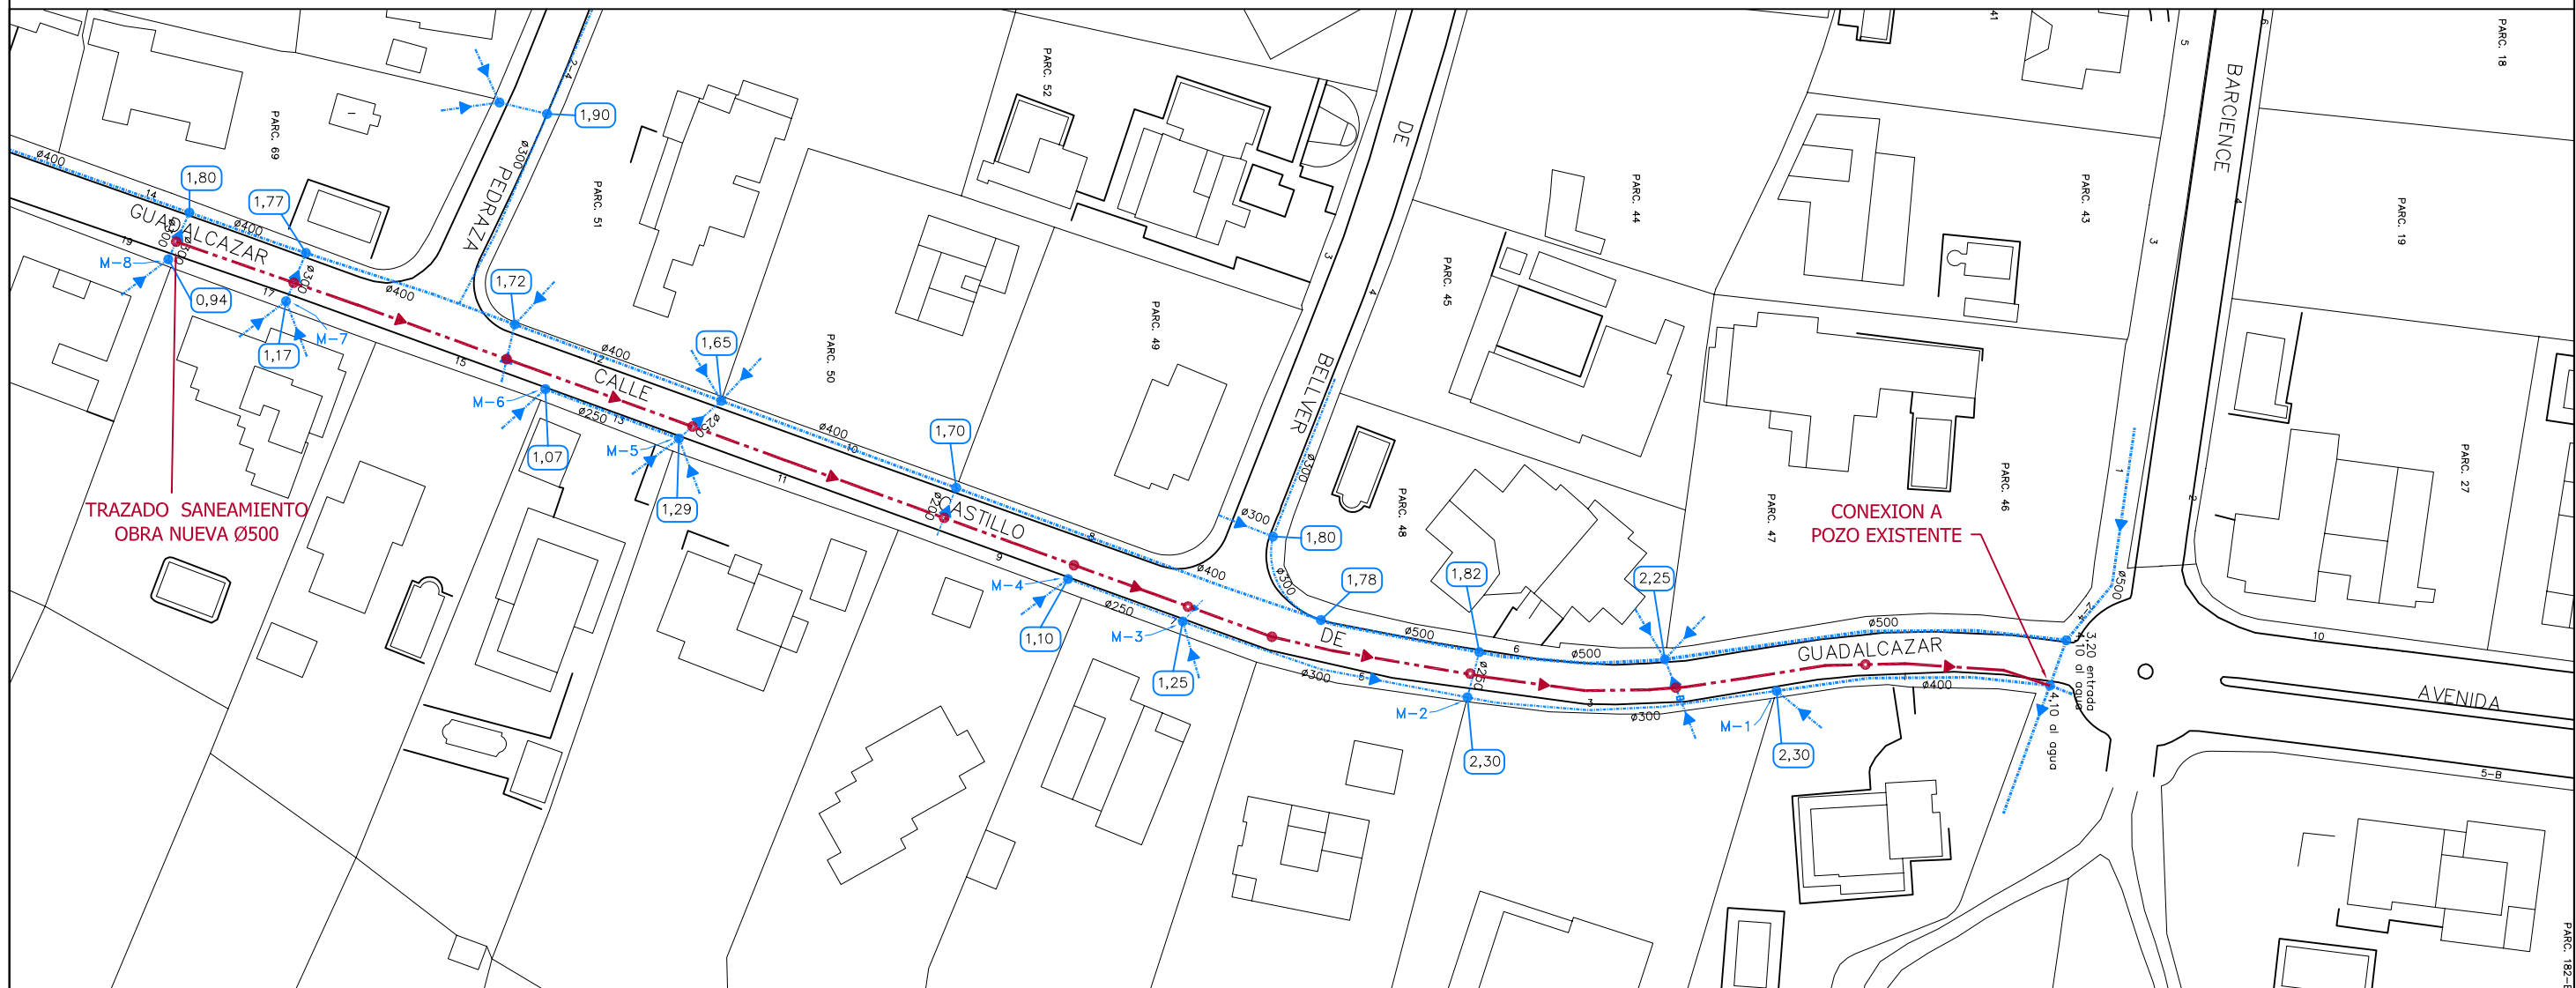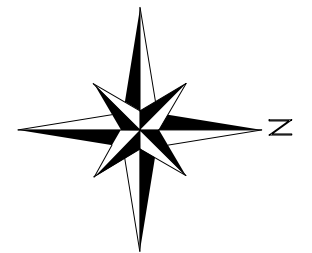


TRAZADO SANEAMIENTO  
OBRA NUEVA Ø500


CONEXION A  
POZO EXISTENTE

 Ayuntamiento de Villanueva de la Cañada	AYUNTAMIENTO DE VILLANUEVA DE LA CAÑADA	
	SANEAMIENTO CALLE CASTILLO DE GUADALCAZAR	
PLANTA		
ESCALA:	FECHA: DICIEMBRE 2.008	PLANO N°
1:1.000	OFICINA TÉCNICA MUNICIPAL	2

h 1:1000  
v 1:200

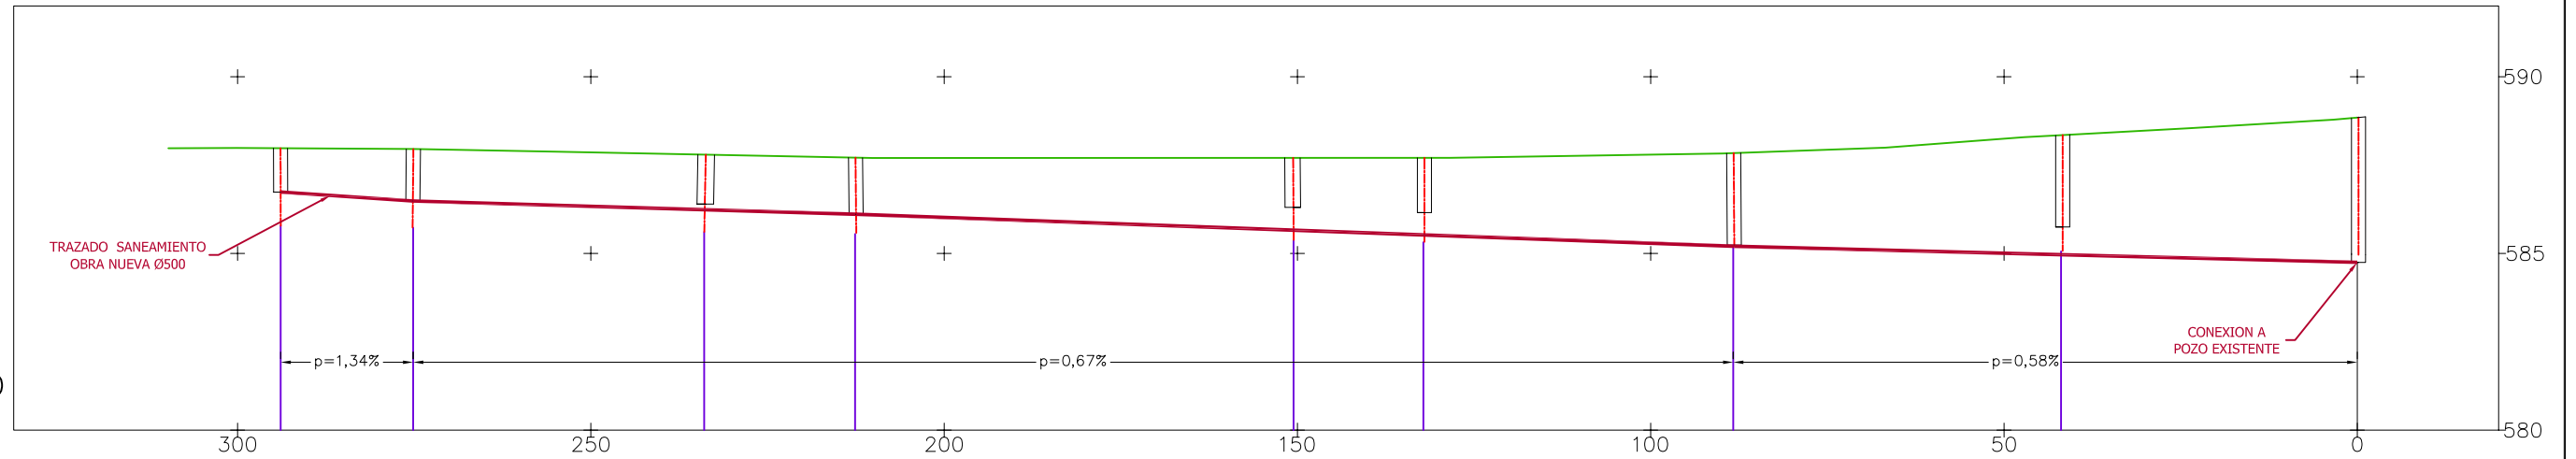

Diferencia Cotas	Cota	P.K.	Cota		h, pozo	Diferencia Cotas
			Rasante	Terreno		
Acom. -M8	586,141	0+293,900	587,976	587,976	h=1,24	1,835
Acom. -M7	586,052	0+275,140	587,953	587,953	h=1,47	1,901
Acom. -M6	585,857	0+233,960	587,795	587,795	h=1,37	1,938
Acom. -M5	585,755	0+212,600	587,709	587,709	h=1,59	1,954
Acom. -M4	585,461	0+150,550	587,702	587,702	h=1,40	2,241
Acom. -M3	585,318	0+132,180	587,703	587,703	h=1,55	2,385
Acom. -M2	585,235	0+088,316	587,838	587,838	h=2,60	2,603
Acom. -M1	584,944	0+041,934	588,346	588,346	h=2,60	3,402
Desagüe	584,744	0+000,000	588,844	588,844	h=4,10	4,100



AYUNTAMIENTO DE VILLANUEVA DE LA CAÑADA


SANEAMIENTO

CALLE CASTILLO DE GUADALCAZAR


SECCIÓN LONGITUDINAL  
Y FONDO DE POZOS EXISTENTES

ESCALA: INDICADAS	FECHA: DICIEMBRE 2.008	PLANO N° 3
OFICINA TÉCNICA MUNICIPAL		



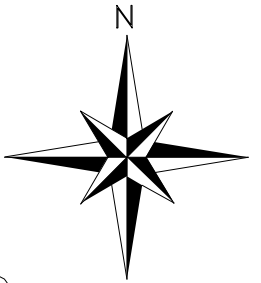

**SITUACIÓN DEL PROYECTO**

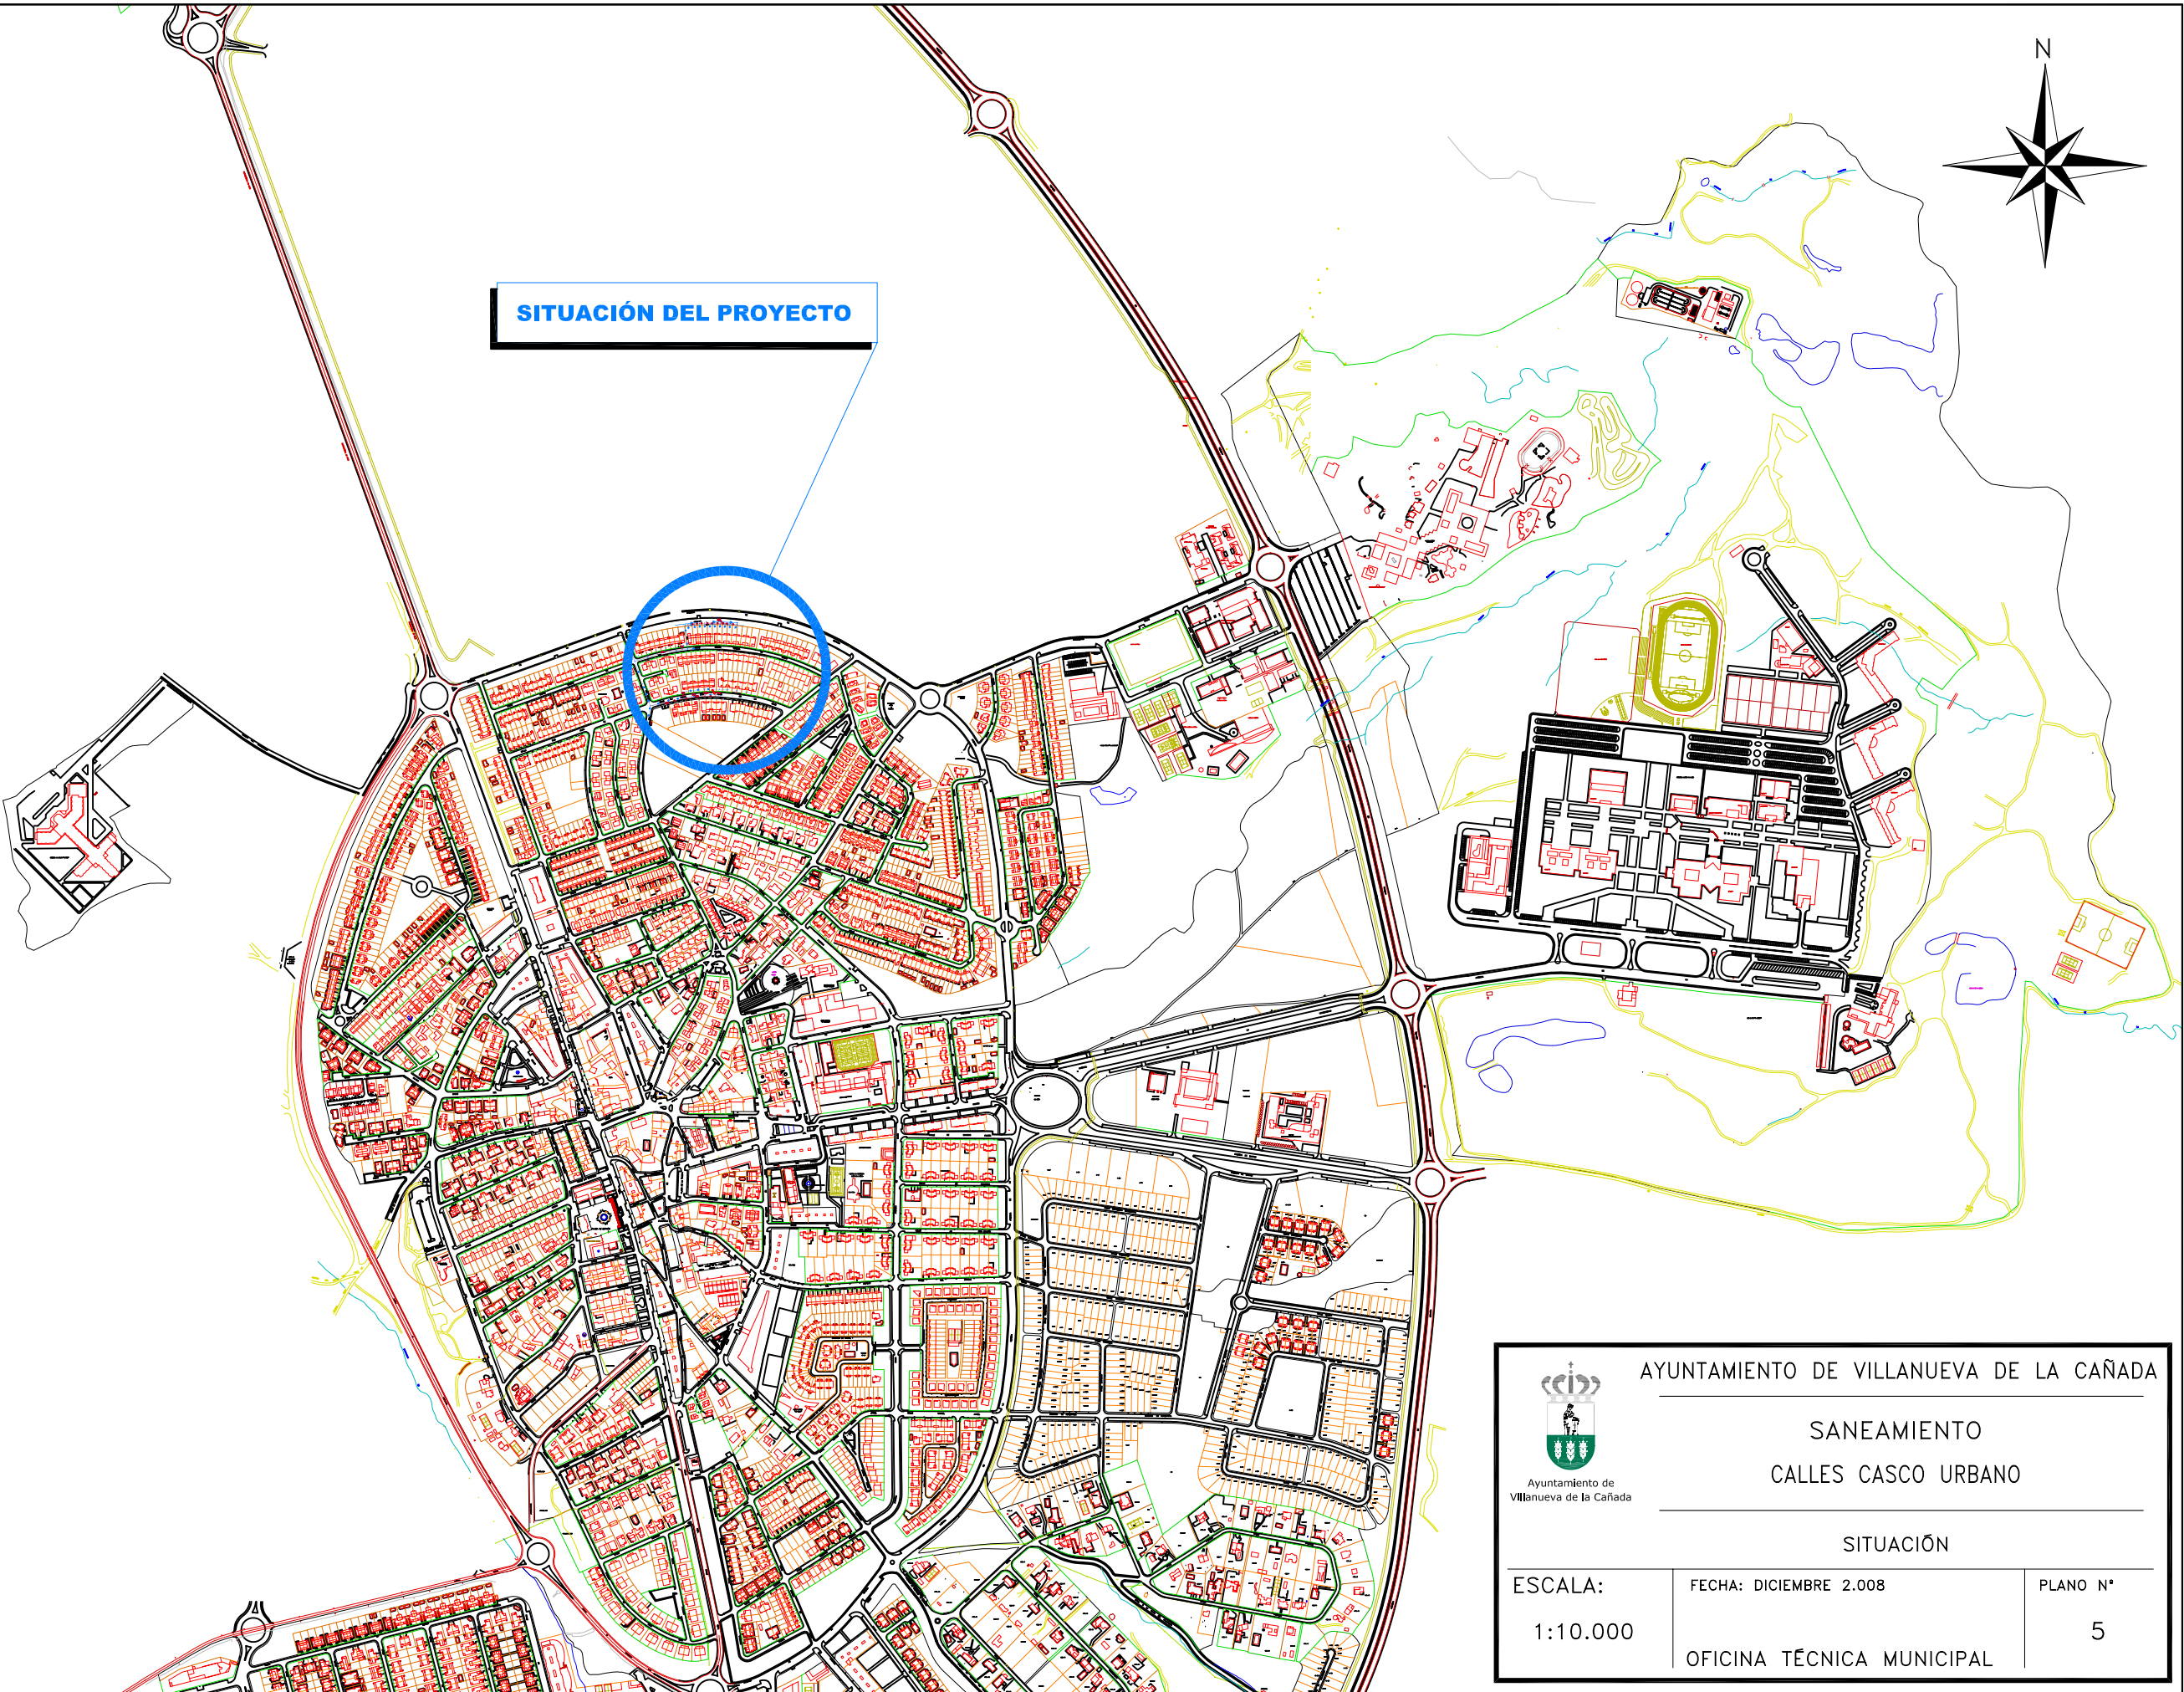

AYUNTAMIENTO DE VILLANUEVA DE LA CAÑADA

SANEAMIENTO  
CALLES CASCO URBANO


SITUACIÓN

ESCALA:  
1:10.000

FECHA: DICIEMBRE 2.008

PLANO N°  
5

OFICINA TÉCNICA MUNICIPAL

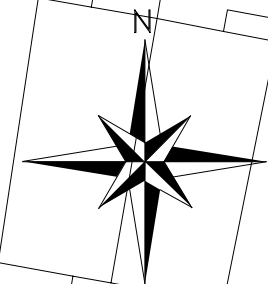


**LEYENDA**


- > ESTADO ACTUAL
- > ESTADO REFORMADO

 Ayuntamiento de Villanueva de la Cañada	AYUNTAMIENTO DE VILLANUEVA DE LA CAÑADA	
	SANEAMIENTO CALLE SAN JUAN DE LA CRUZ	
PLANTA		
ESCALA: 1:500	FECHA: DICIEMBRE 2.008	PLANO N° 6
OFICINA TÉCNICA MUNICIPAL		



h 1:1000  
v 1:40

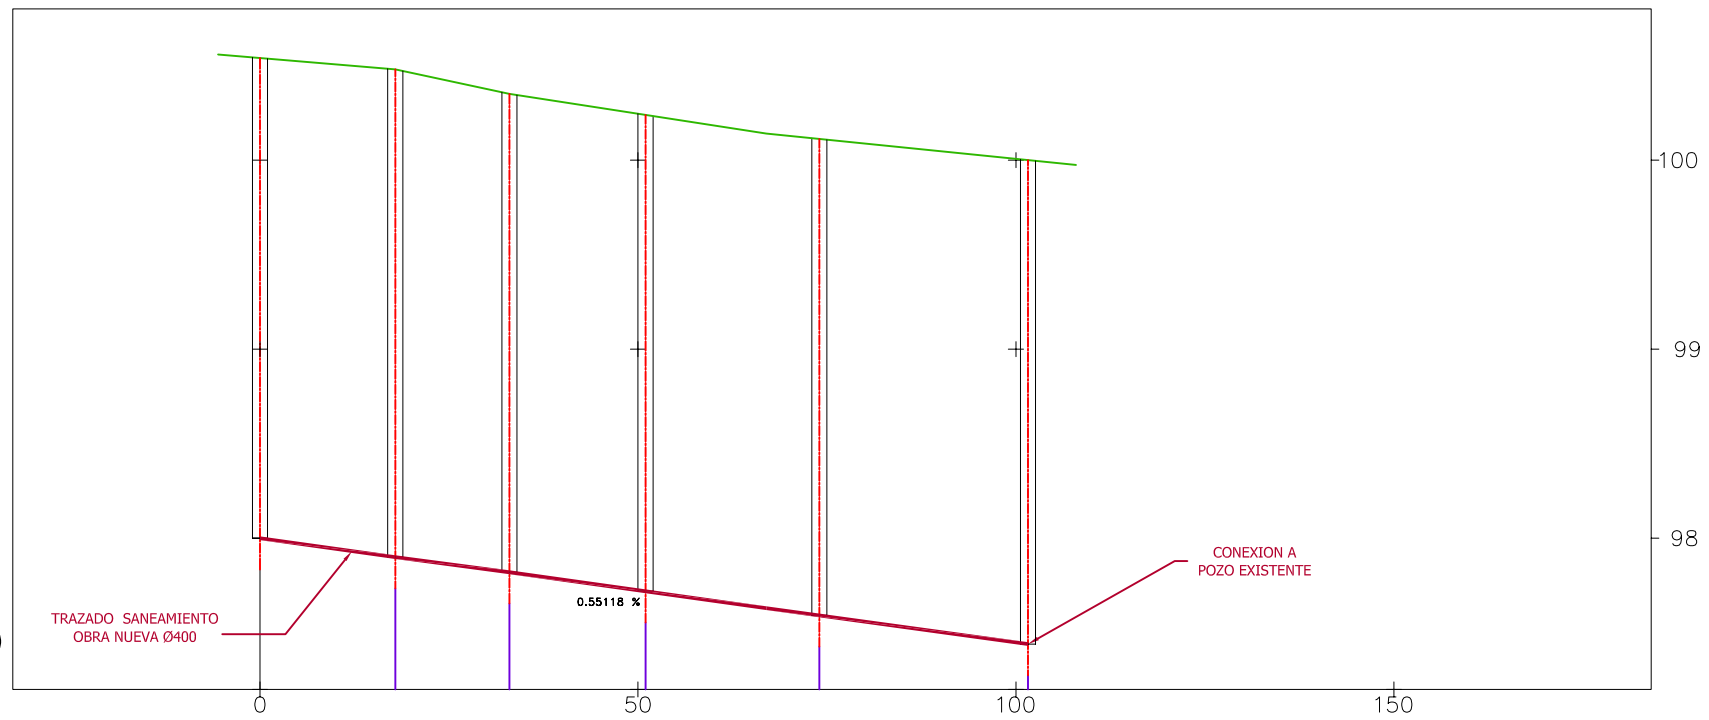

Diferencia Cotas h, pozo	Cota		P.K.
	Tubería	Terreno	
h=2,540	98,000	100,540	0+000,000 0,000
h=2,58	97,900	100,480	0+017,900 17,900
h=2,53	97,820	100,350	0+033,000 33,000
h=2,59	97,690	100,280	0+051,000 51,000
h=2,56	97,550	100,110	0+074,000 74,000
h=2,56	97,440	100,000	0+101,600 101,600

 Ayuntamiento de Villanueva de la Cañada	AYUNTAMIENTO DE VILLANUEVA DE LA CAÑADA	
	SANEAMIENTO CALLES SAN JUAN DE LA CRUZ	
SECCIÓN LONGITUDINAL		
ESCALA: INDICADAS	FECHA: DICIEMBRE 2.008	PLANO N° 7
OFICINA TÉCNICA MUNICIPAL		



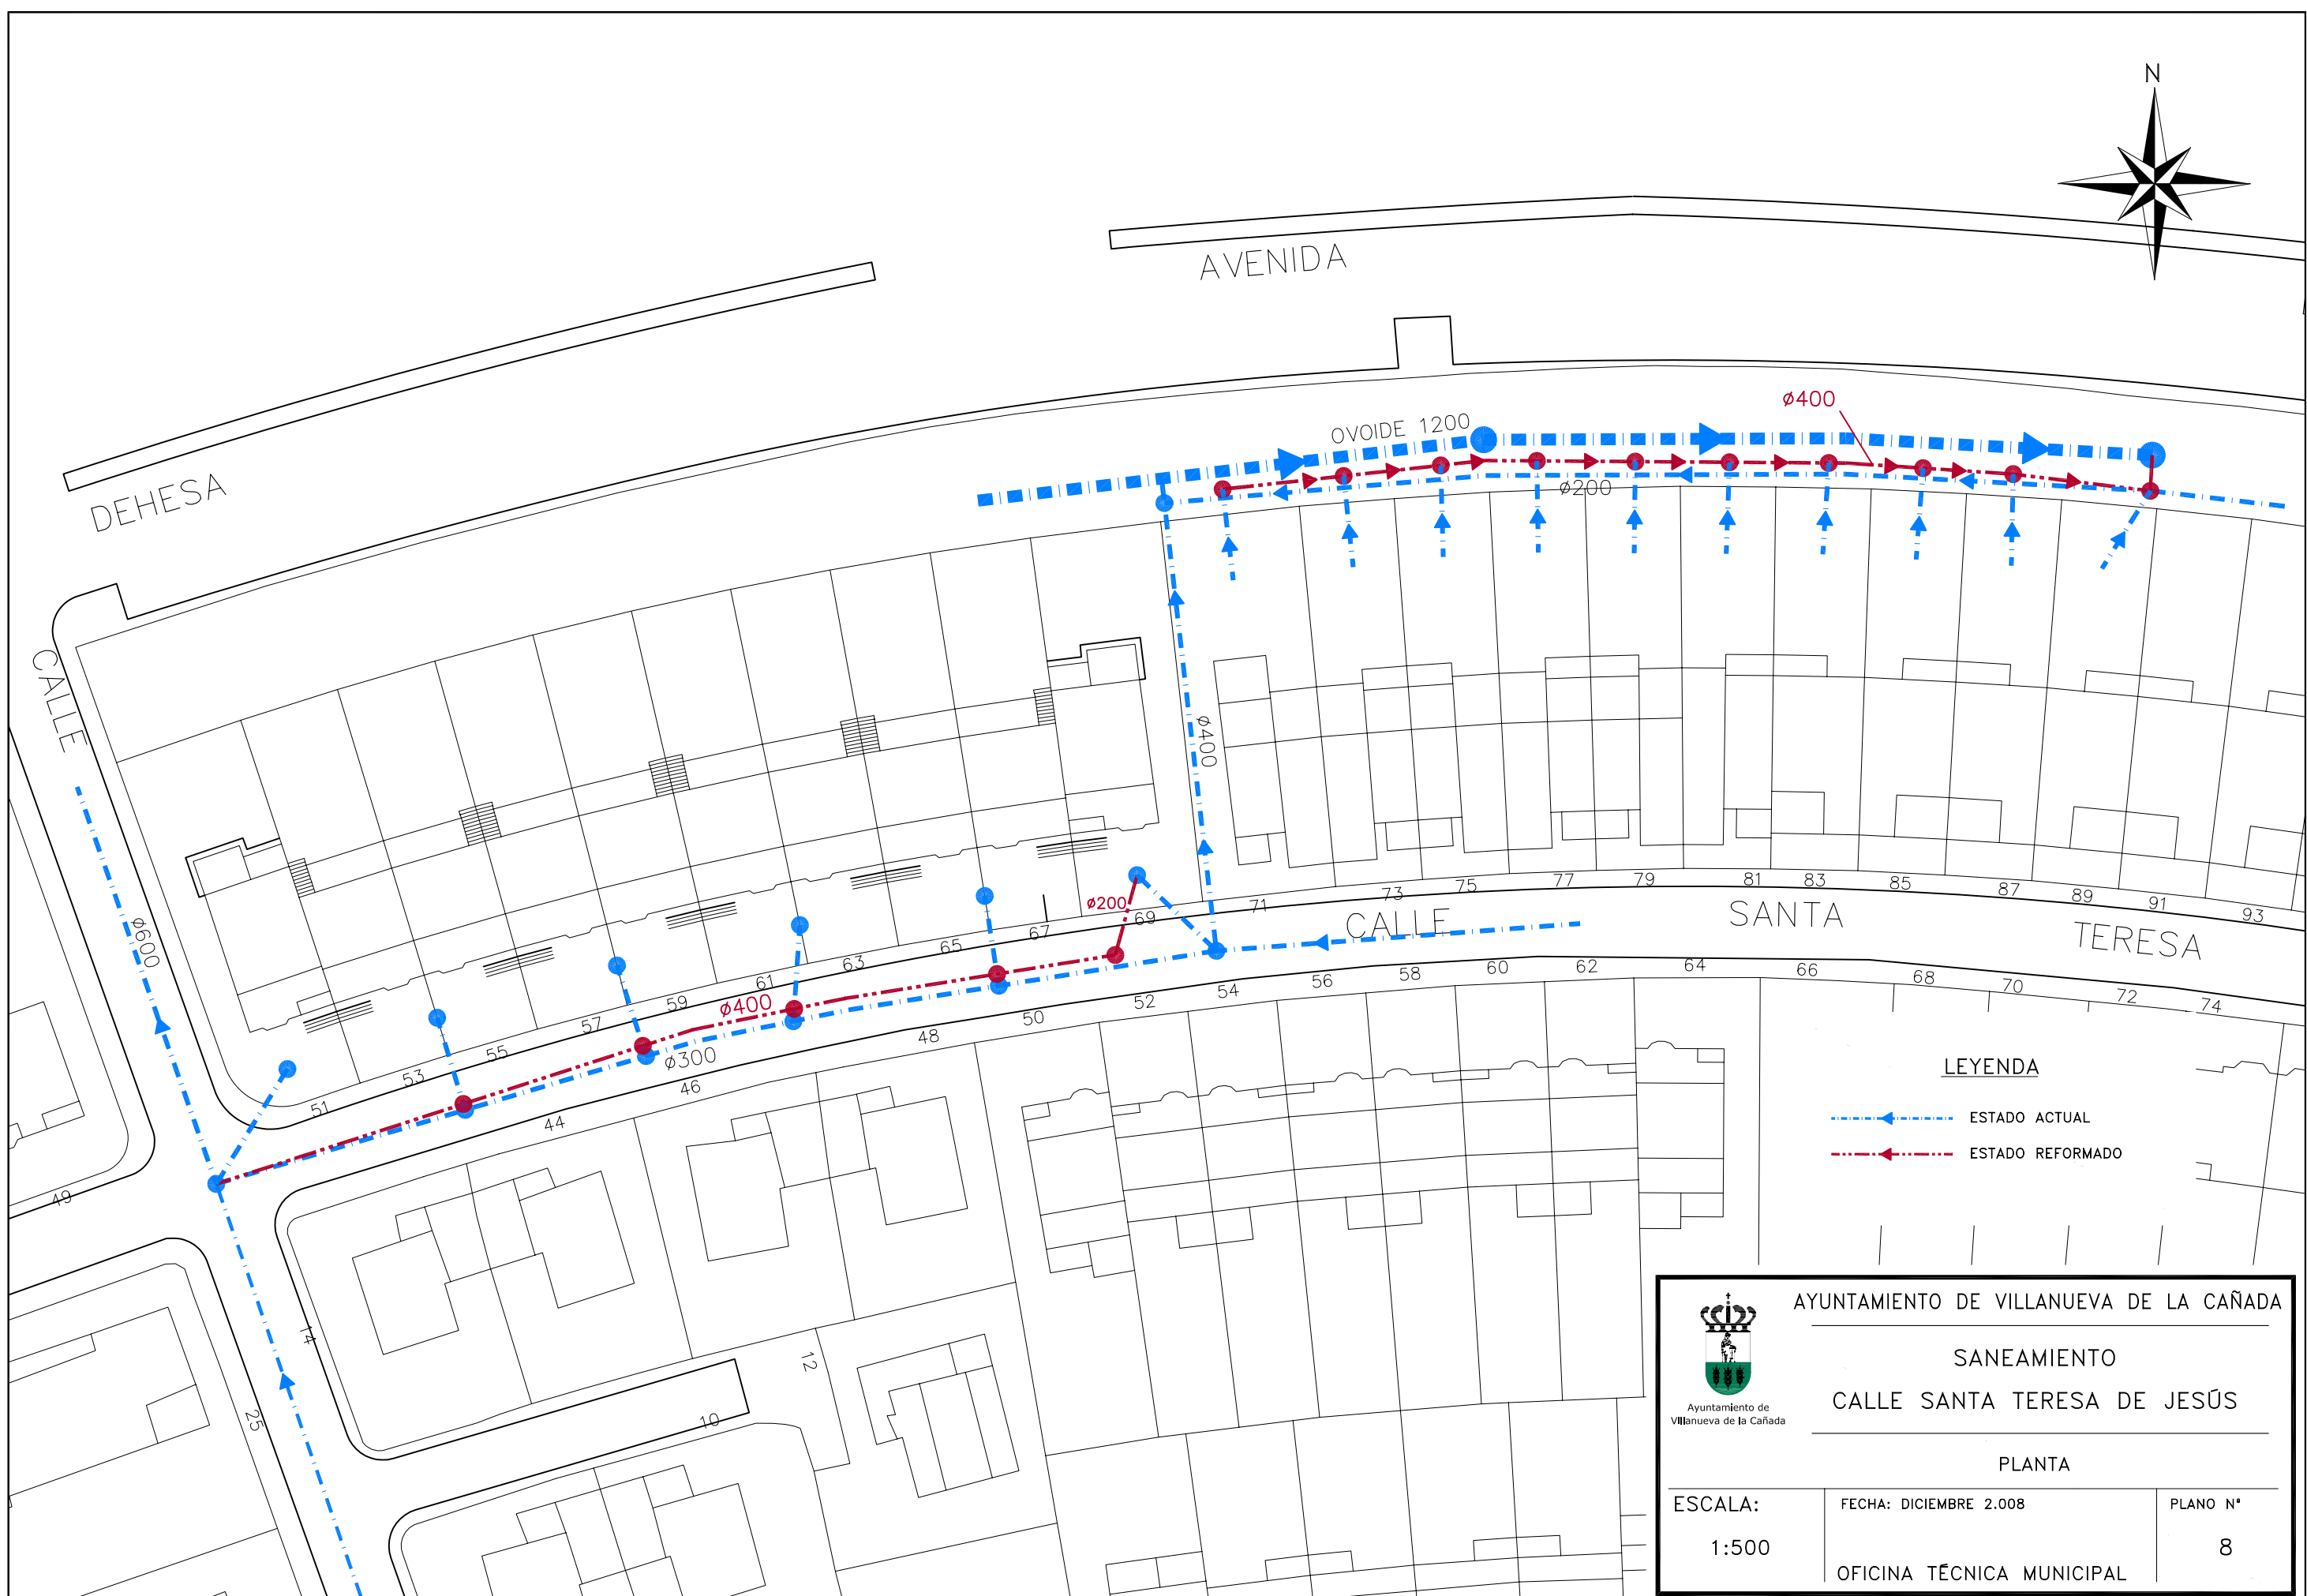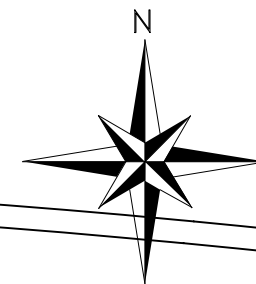


LEYENDA

- ESTADO ACTUAL
- ESTADO REFORMADO

	AYUNTAMIENTO DE VILLANUEVA DE LA CAÑADA	
	SANEAMIENTO	
CALLE SANTA TERESA DE JESÚS		
PLANTA		
ESCALA:	FECHA: DICIEMBRE 2.008	PLANO N°
1:500	OFICINA TÉCNICA MUNICIPAL	8

h 1:1000  
v 1:40

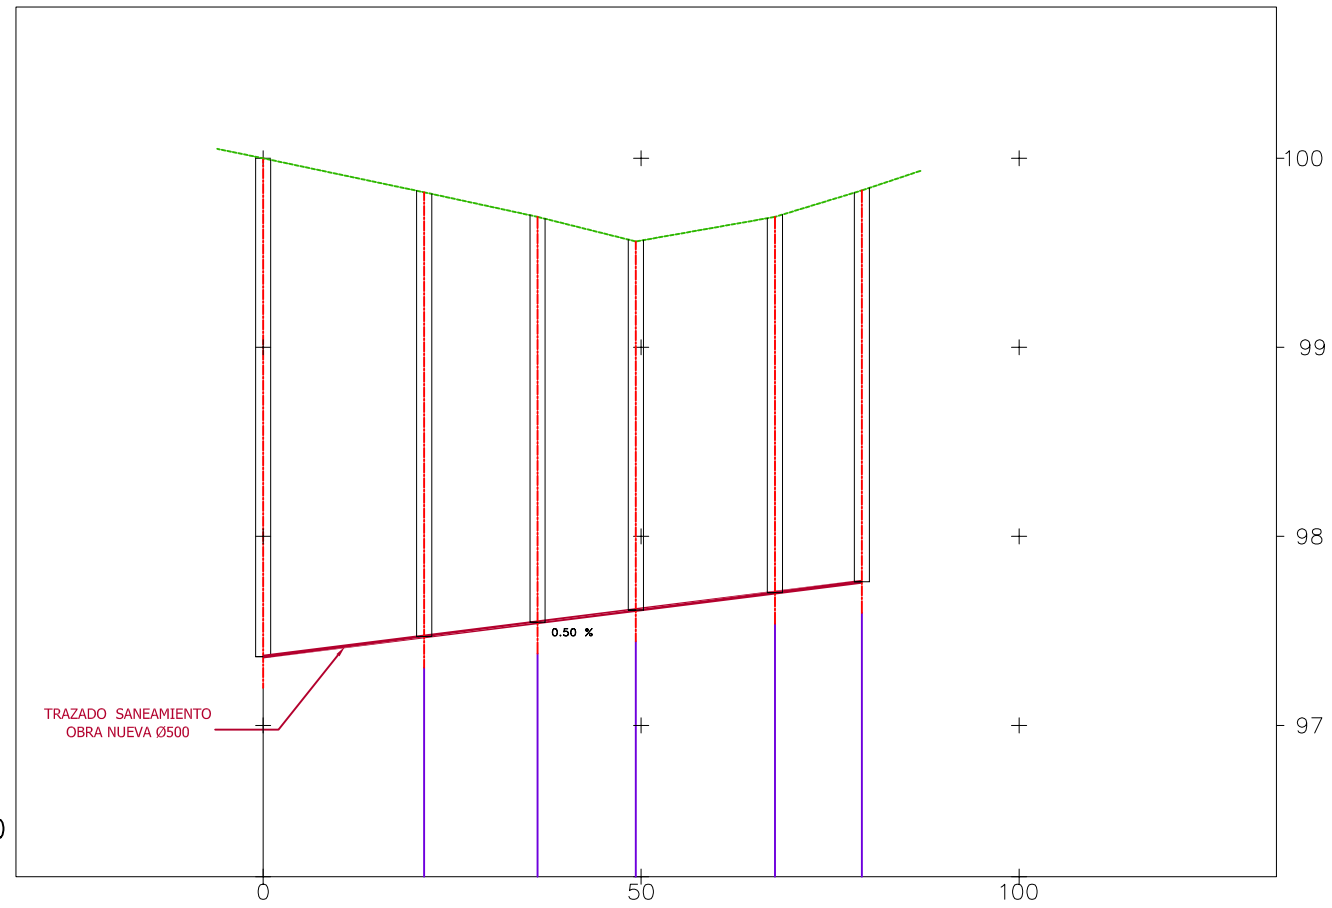

Cota	Distancia		P.K.
	Tubería	Terreno	
97.360	0.000	100.000	0+000.000
97.470	21.30	99.820	0+021.300
97.530	15.00	99.690	0+036.300
97.600	13.00	99.560	0+049.300
97.700	18.40	99.690	0+067.700
97.760	11.50	99.830	0+079.200

POZO EXISTENTE      POZO NUEVO      POZO NUEVO      POZO NUEVO      POZO NUEVO      POZO NUEVO



AYUNTAMIENTO DE VILLANUEVA DE LA CAÑADA

SANEAMIENTO

CALLES SANTA TERESA DE JESÚS

SECCIÓN LONGITUDINAL

ESCALA: INDICADAS	FECHA: DICIEMBRE 2.008	PLANO N° 9
OFICINA TÉCNICA MUNICIPAL		