


| SISTEMAS GENERALES | | SISTEMAS LOCALES | |
|--|----------|-------------------------------------|----------|
| COMUNICACIONES | | COMUNICACIONES | |
| RED VIARIA | [Symbol] | RED VIARIA | [Symbol] |
| TRANVIA | [Symbol] | | |
| VIAS PECUARIAS (COLADAS) | [Symbol] | | |
| TRAZADO DE VIAS PECUARIAS A MODIFICAR | [Symbol] | | |
| ESPACIOS LIBRES | | ESPACIOS LIBRES | |
| PARQUES URBANOS Y ESPACIOS LIBRES DE USO PUBLICO | [Symbol] | JARDINES DE DOMINIO Y USO PUBLICO | [Symbol] |
| AREA PROTECCION PARQUE FLUVIAL DE LA VEGA DEL GUADARRAMA | [Symbol] | JARDINES DE DOMINIO Y USO PRIVADO | [Symbol] |
| EQUIPAMIENTOS Y SERVICIOS | | EQUIPAMIENTOS Y SERVICIOS | |
| SERVICIOS PUBLICOS | SP | SERVICIOS PUBLICOS | SP |
| EDUCATIVO | E | EDUCATIVO | E |
| SOCIO-CULTURAL | SC | SOCIO-CULTURAL | SC |
| SANITARIO | S | SANITARIO | S |
| ASISTENCIAL | A | ASISTENCIAL | A |
| RELIGIOSO | R | RELIGIOSO | R |
| REUNION Y ESPECTACULOS | RE | REUNION Y ESPECTACULOS | RE |
| DEPORTIVO | D | DEPORTIVO | D |
| SERVICIOS URBANOS E INFRAESTRUCTURA | SU | SERVICIOS URBANOS E INFRAESTRUCTURA | SU |
| COMERCIAL | CO | COMERCIAL | CO |
| PUBLICO | pb | PRIVADO | pv |

| DELIMITACIONES | |
|----------------|---|
| [Symbol] | S.U. LIMITE DEL SUELO URBANO |
| [Symbol] | SNU SUELO NO URBANIZABLE |
| [Symbol] | SISTEMAS LOCALES |
| [Symbol] | SISTEMAS LOCALES DE NUEVA CREACION |
| [Symbol] | LIMITE DE AREA CON PLANEAMIENTO INCORPORADO |
| [Symbol] | LIMITE DE AREA TRAMITADA POR ARTICULO 16 |
| [Symbol] | LIMITE DE UNIDADES DE EJECUCION |
| [Symbol] | LIMITE ENTRE ORDENANZAS |
| [Symbol] | ALINEACION EXTERIOR EXISTENTE |
| [Symbol] | ALINEACION EXTERIOR NUEVA |
| [Symbol] | ALINEACION INTERIOR |
| [Symbol] | PARCELAS EXISTENTES |
| [Symbol] | ORDENANZA DE APLICACION Y GRADO |

| A.P.I. Y AREA TRAMITADA ART. 16 | |
|---------------------------------|--|
| API-1 | Area de Planeamiento Incorporado correspondiente al Plan Parcial del SECTOR 1 |
| API-2 | Area de Planeamiento Incorporado correspondiente al Plan Parcial del SECTOR 2 |
| API-3 | Area de Planeamiento Incorporado correspondiente al Plan Parcial del SECTOR 3 |
| API-4 | Area de Planeamiento Incorporado correspondiente al Plan Parcial del SECTOR 4 |
| API-5 | Area de Planeamiento Incorporado correspondiente al Plan Parcial del SECTOR 5 |
| API-6 | Area de Planeamiento Incorporado correspondiente al Plan Parcial del SECTOR 6 |
| API-7 | Area de Planeamiento Incorporado correspondiente al Plan Parcial del SECTOR 7 |
| API-8 | Area de Planeamiento Incorporado correspondiente al Plan Parcial del SECTOR 8 |
| API-10 | Area de Planeamiento Incorporado correspondiente al Plan Parcial del SECTOR 10 |
| API-12 | Area de Planeamiento Incorporado correspondiente al Plan Especial de la Universidad Alfonso X "El Sabio" |
| A.16-1 | Tramitacion por articulo 16 (AQUOPOLIS) |
| A.16-2 | Tramitacion por articulo 16 (CLUB DE GOLF) |

| UNIDADES DE EJECUCION | |
|-----------------------|----------------------------------|
| UE-1 | Unidades de ejecucion (1 a 14) |

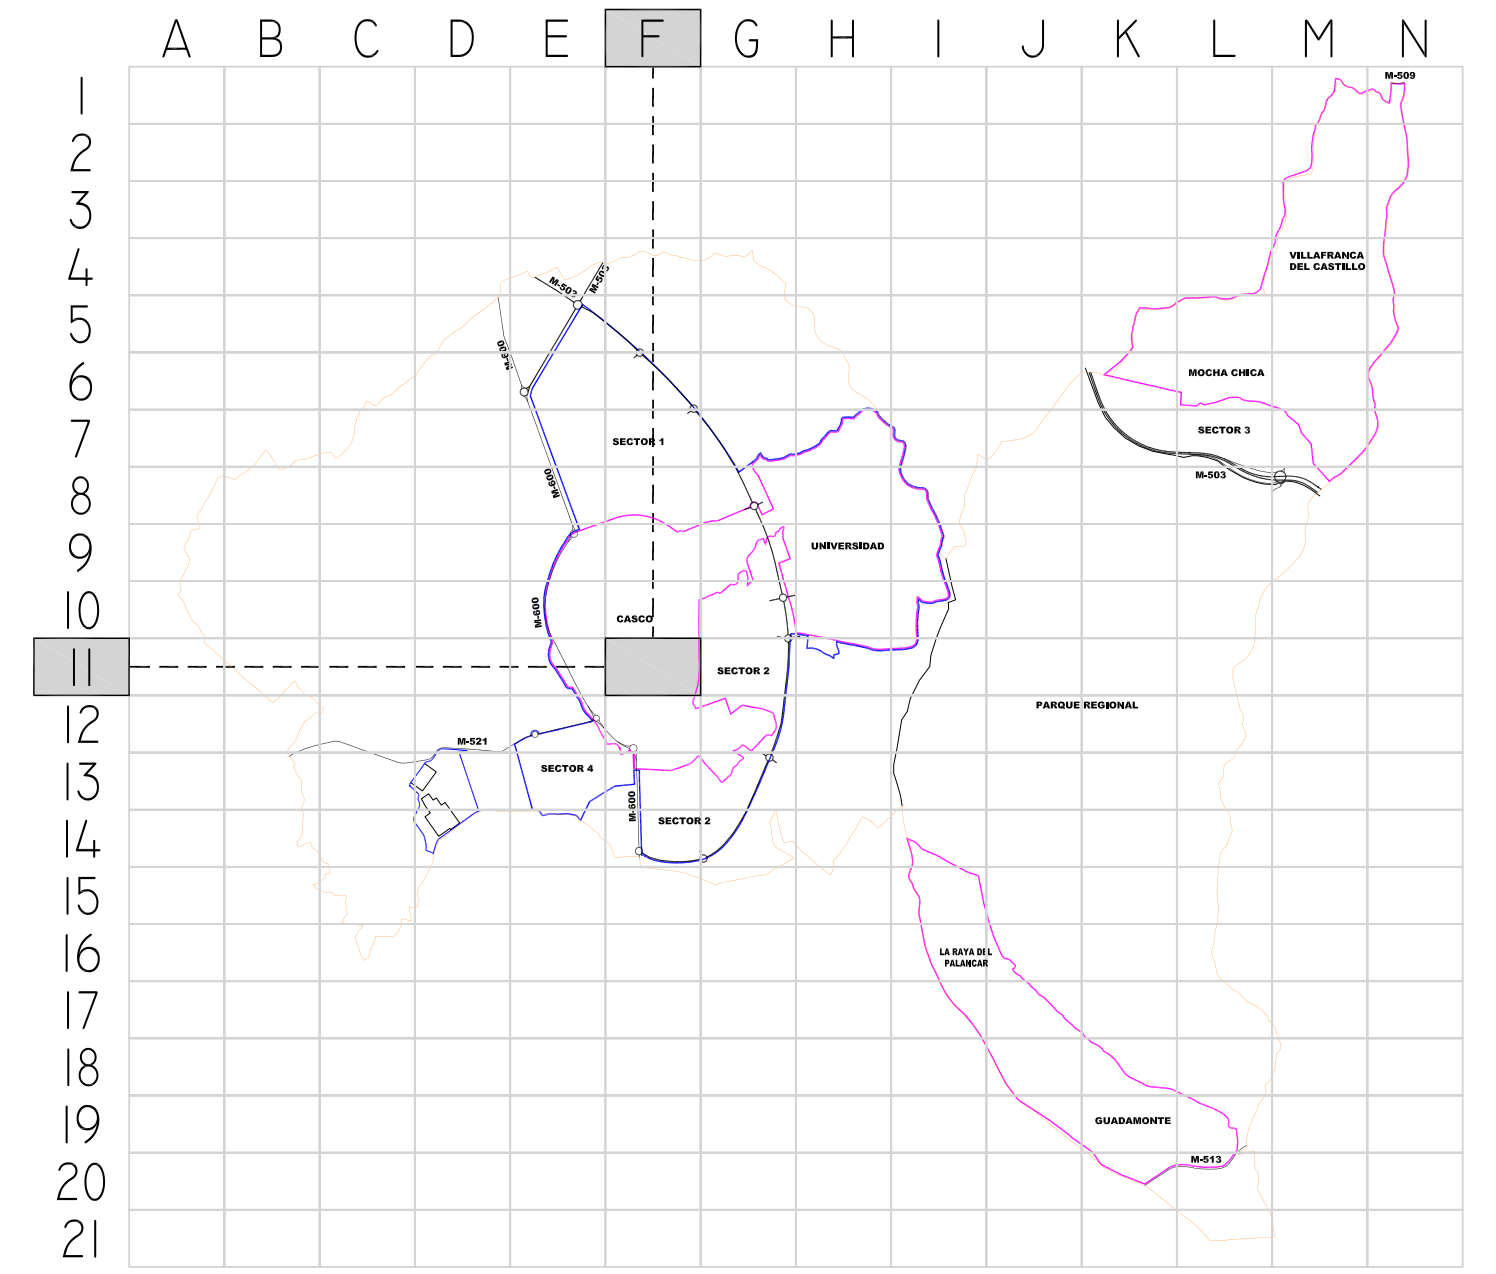

EXCMO. AYUNTAMIENTO DE VILLANUEVA DE LA CAÑADA

Revisión y Adaptación del Plan General Municipal de Ordenación Urbana

DOCUMENTO APROBADO DEFINITIVAMENTE
 TITULO: CLASIFICACIÓN DEL SUELO Y REGULACIÓN DE USOS GLOBALES EN EL SUELO URBANO

| | | |
|---|-------------------------|-------------------|
| EL DIRECTOR DEL EQUIPO DE REDACCIÓN: ENRIQUE PORTO REY | FECHA: FEBRERO 1.999 | PLANO N.º: I |
| | ESCALA: 1/1.000 | HOJA N.º: II-F |