


| SISTEMAS GENERALES | | SISTEMAS LOCALES | |
|--|----|---------------------------|-------------------------------------|
| COMUNICACIONES | | COMUNICACIONES | |
| RED VIARIA | | | RED VIARIA |
| TRANVIA | | | |
| VIAS PECUARIAS (COLADAS) | | | |
| TRAZADO DE VIAS PECUARIAS A MODIFICAR | | | |
| ESPACIOS LIBRES | | ESPACIOS LIBRES | |
| PARQUES URBANOS Y ESPACIOS LIBRES DE USO PUBLICO | | | JARDINES DE DOMINIO Y USO PUBLICO |
| AREA PROTECCION PARQUE FLUVIAL DE LA VEGA DEL GUADARRAMA | | | JARDINES DE DOMINIO Y USO PRIVADO |
| EQUIPAMIENTOS Y SERVICIOS | | EQUIPAMIENTOS Y SERVICIOS | |
| SERVICIOS PUBLICOS | SP | SP | SERVICIOS PUBLICOS |
| EDUCATIVO | E | E | EDUCATIVO |
| SOCIO-CULTURAL | SC | SC | SOCIO-CULTURAL |
| SANITARIO | S | S | SANITARIO |
| ASISTENCIAL | A | A | ASISTENCIAL |
| RELIGIOSO | R | R | RELIGIOSO |
| REUNION Y ESPECTACULOS | RE | RE | REUNION Y ESPECTACULOS |
| DEPORTIVO | D | D | DEPORTIVO |
| SERVICIOS URBANOS E INFRAESTRUCTURA | SU | SU | SERVICIOS URBANOS E INFRAESTRUCTURA |
| COMERCIAL | CO | CO | COMERCIAL |
| PUBLICO | pb | pv | PRIVADO |

| DELIMITACIONES | |
|----------------|---|
| | S.U. LIMITE DEL SUELO URBANO |
| | SNU SUELO NO URBANIZABLE |
| | SISTEMAS LOCALES |
| | SISTEMAS LOCALES DE NUEVA CREACION |
| | LIMITE DE AREA CON PLANEAMIENTO INCORPORADO |
| | LIMITE DE AREA TRAMITADA POR ARTICULO 16 |
| | LIMITE DE UNIDADES DE EJECUCION |
| | LIMITE ENTRE ORDENANZAS |
| | ALINEACION EXTERIOR EXISTENTE |
| | NUEVA ALINEACION EXTERIOR |
| | ALINEACION INTERIOR |
| | PARCELAS EXISTENTES |
| | ORDENANZA DE APLICACION Y GRADO |

| A.P.I. Y AREA TRAMITADA ART. 16 | |
|---------------------------------|--|
| API-1 | Area de Planeamiento Incorporado correspondiente al Plan Parcial del SECTOR 1 |
| API-2 | Area de Planeamiento Incorporado correspondiente al Plan Parcial del SECTOR 2 |
| API-3 | Area de Planeamiento Incorporado correspondiente al Plan Parcial del SECTOR 3 |
| API-4 | Area de Planeamiento Incorporado correspondiente al Plan Parcial del SECTOR 4 |
| API-5 | Area de Planeamiento Incorporado correspondiente al Plan Parcial del SECTOR 5 |
| API-6 | Area de Planeamiento Incorporado correspondiente al Plan Parcial del SECTOR 6 |
| API-7 | Area de Planeamiento Incorporado correspondiente al Plan Parcial del SECTOR 7 |
| API-8 | Area de Planeamiento Incorporado correspondiente al Plan Parcial del SECTOR 8 |
| API-10 | Area de Planeamiento Incorporado correspondiente al Plan Parcial del SECTOR 10 |
| API-12 | Area de Planeamiento Incorporada correspondiente al Plan Especial de la Universidad Alfonso X "El Sabio" |
| A.16-1 | Tramitacion por articulo 16 (AQUOPOLIS) |
| A.16-2 | Tramitacion por articulo 16 (CLUB DE GOLF) |

| UNIDADES DE EJECUCION | |
|-----------------------|----------------------------------|
| UE-1 | Unidades de ejecucion (1 a 14) |

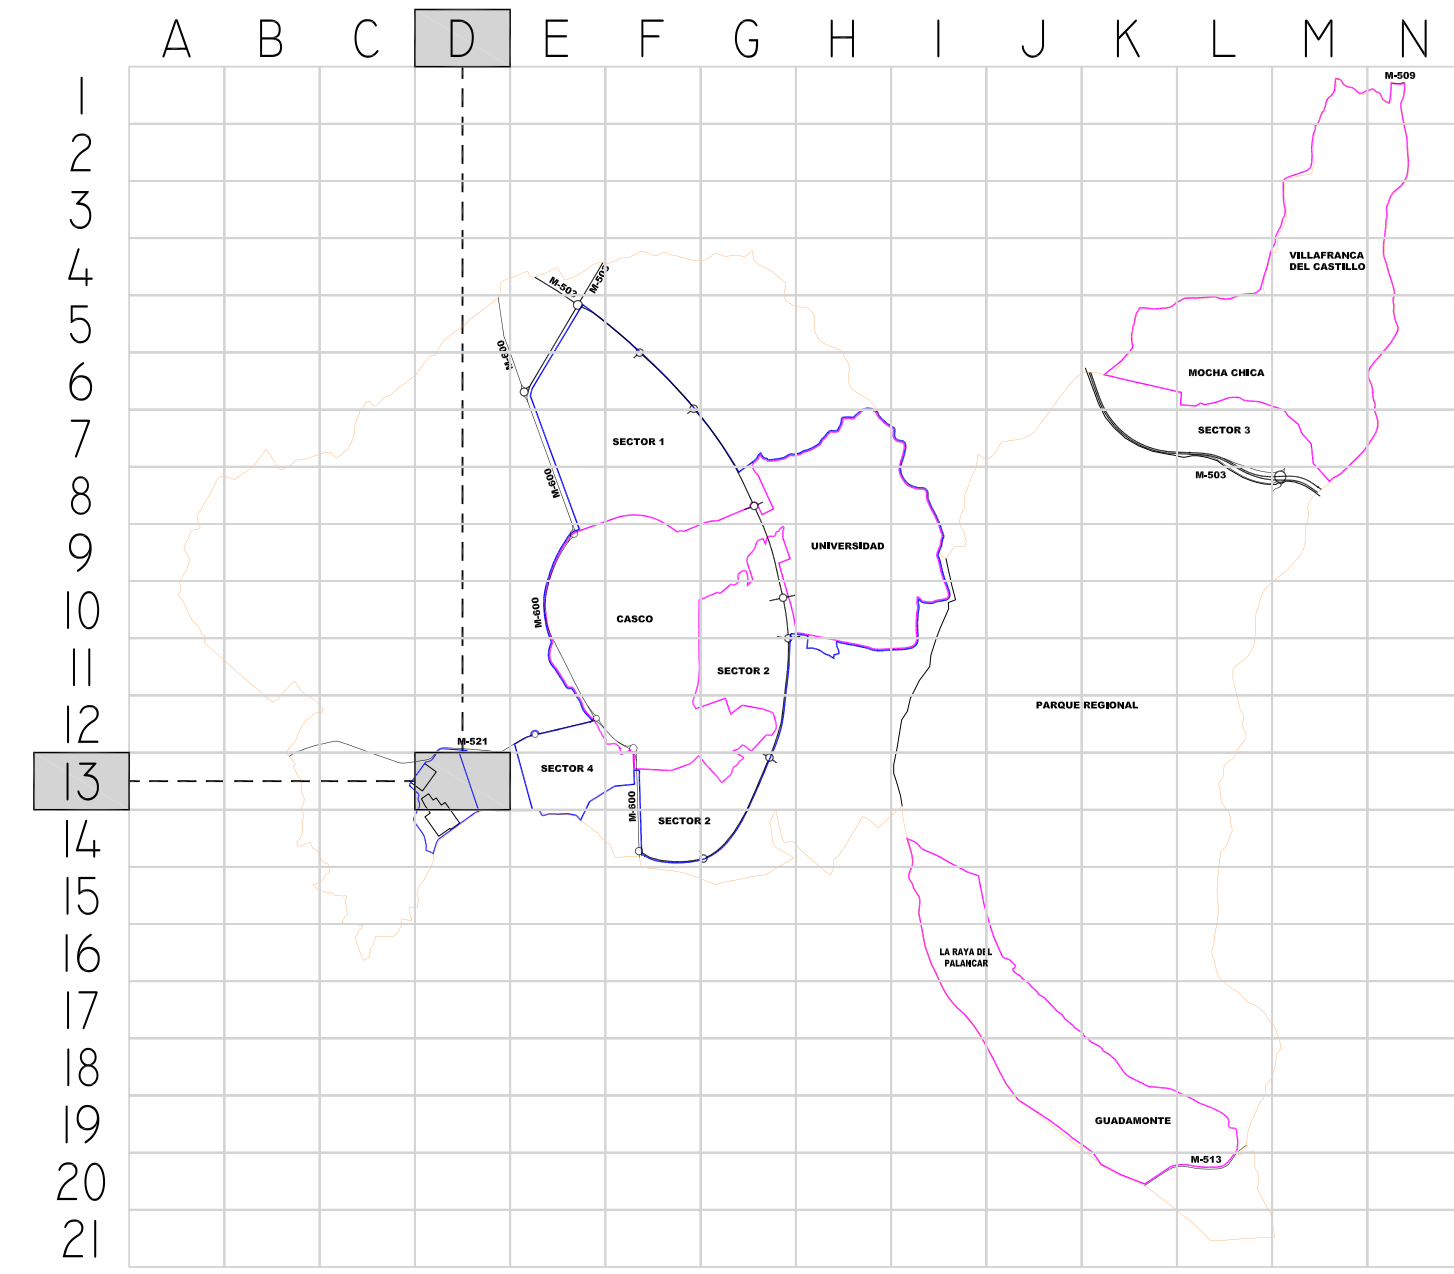

EXCMO. AYUNTAMIENTO DE VILLANUEVA DE LA CAÑADA

Revisión y Adaptación del Plan General Municipal de Ordenación Urbana

DOCUMENTO APROBADO DEFINITIVAMENTE

TITULO: **CLASIFICACIÓN DEL SUELO Y REGULACIÓN DE USOS GLOBALES EN EL SUELO URBANO**

| | | |
|---|-------------------------|------------------|
| EL DIRECTOR DEL EQUIPO DE REDACCIÓN: ENRIQUE PORTO REY | FECHA: FEBRERO 1.999 | PLANO N°: 1 |
| | ESCALA: 1/1.000 | HOJA N°: 13-D |