


SISTEMAS GENERALES		SISTEMAS LOCALES	
COMUNICACIONES		COMUNICACIONES	
RED VIARIA		RED VIARIA	
TRANVIA			
VIAS PECUARIAS (COLADAS)			
TRAZADO DE VIAS PECUARIAS A MODIFICAR			
ESPACIOS LIBRES		ESPACIOS LIBRES	
PARQUES URBANOS Y ESPACIOS LIBRES DE USO PUBLICO		JARDINES DE DOMINIO Y USO PUBLICO	
AREA PROTECCION PARQUE FLUVIAL DE LA VEGA DEL GUADARRAMA		JARDINES DE DOMINIO Y USO PRIVADO	
EQUIPAMIENTOS Y SERVICIOS		EQUIPAMIENTOS Y SERVICIOS	
SERVICIOS PUBLICOS	SP	SERVICIOS PUBLICOS	SP
EDUCATIVO	E	EDUCATIVO	E
SOCIO-CULTURAL	SC	SOCIO-CULTURAL	SC
SANITARIO	S	SANITARIO	S
ASISTENCIAL	A	ASISTENCIAL	A
RELIGIOSO	R	RELIGIOSO	R
REUNION Y ESPECTACULOS	RE	REUNION Y ESPECTACULOS	RE
DEPORTIVO	D	DEPORTIVO	D
SERVICIOS URBANOS E INFRAESTRUCTURA	SU	SERVICIOS URBANOS E INFRAESTRUCTURA	SU
COMERCIAL	CO	COMERCIAL	CO
PUBLICO	pb	PRIVADO	pv

DELIMITACIONES	
	LIMITE DEL SUELO URBANO
	SUELO NO URBANIZABLE
	SUELO NO URBANIZABLE
	SISTEMAS LOCALES
	SISTEMAS LOCALES DE NUEVA CREACION
	LIMITE DE AREA CON PLANEAMIENTO INCORPORADO
	LIMITE DE AREA TRAMITADA POR ARTICULO 16
	LIMITE DE UNIDADES DE EJECUCION
	LIMITE ENTRE ORDENANZAS
	ALINEACION EXTERIOR EXISTENTE
	NUEVA ALINEACION EXTERIOR
	ALINEACION INTERIOR
	PARCELAS EXISTENTES
	ORDENANZA DE APLICACION Y GRADO

A.P.I. Y AREA TRAMITADA ART. 16	
API-1	Area de Planeamiento Incorporado correspondiente al Plan Parcial del SECTOR 1
API-2	Area de Planeamiento Incorporado correspondiente al Plan Parcial del SECTOR 2
API-3	Area de Planeamiento Incorporado correspondiente al Plan Parcial del SECTOR 3
API-4	Area de Planeamiento Incorporado correspondiente al Plan Parcial del SECTOR 4
API-5	Area de Planeamiento Incorporado correspondiente al Plan Parcial del SECTOR 5
API-6	Area de Planeamiento Incorporado correspondiente al Plan Parcial del SECTOR 6
API-7	Area de Planeamiento Incorporado correspondiente al Plan Parcial del SECTOR 7
API-8	Area de Planeamiento Incorporado correspondiente al Plan Parcial del SECTOR 8
API-10	Area de Planeamiento Incorporado correspondiente al Plan Parcial del SECTOR 10
API-12	Area de Planeamiento Incorporado correspondiente al Plan Especial de la Universidad Alfonso X "El Sabio"
A.16-1	Tramitacion por articulo 16 (AQUOPOLIS)
A.16-2	Tramitacion por articulo 16 (CLUB DE GOLF)

UNIDADES DE EJECUCION	
UE-I	Unidades de ejecucion (1 a 14)

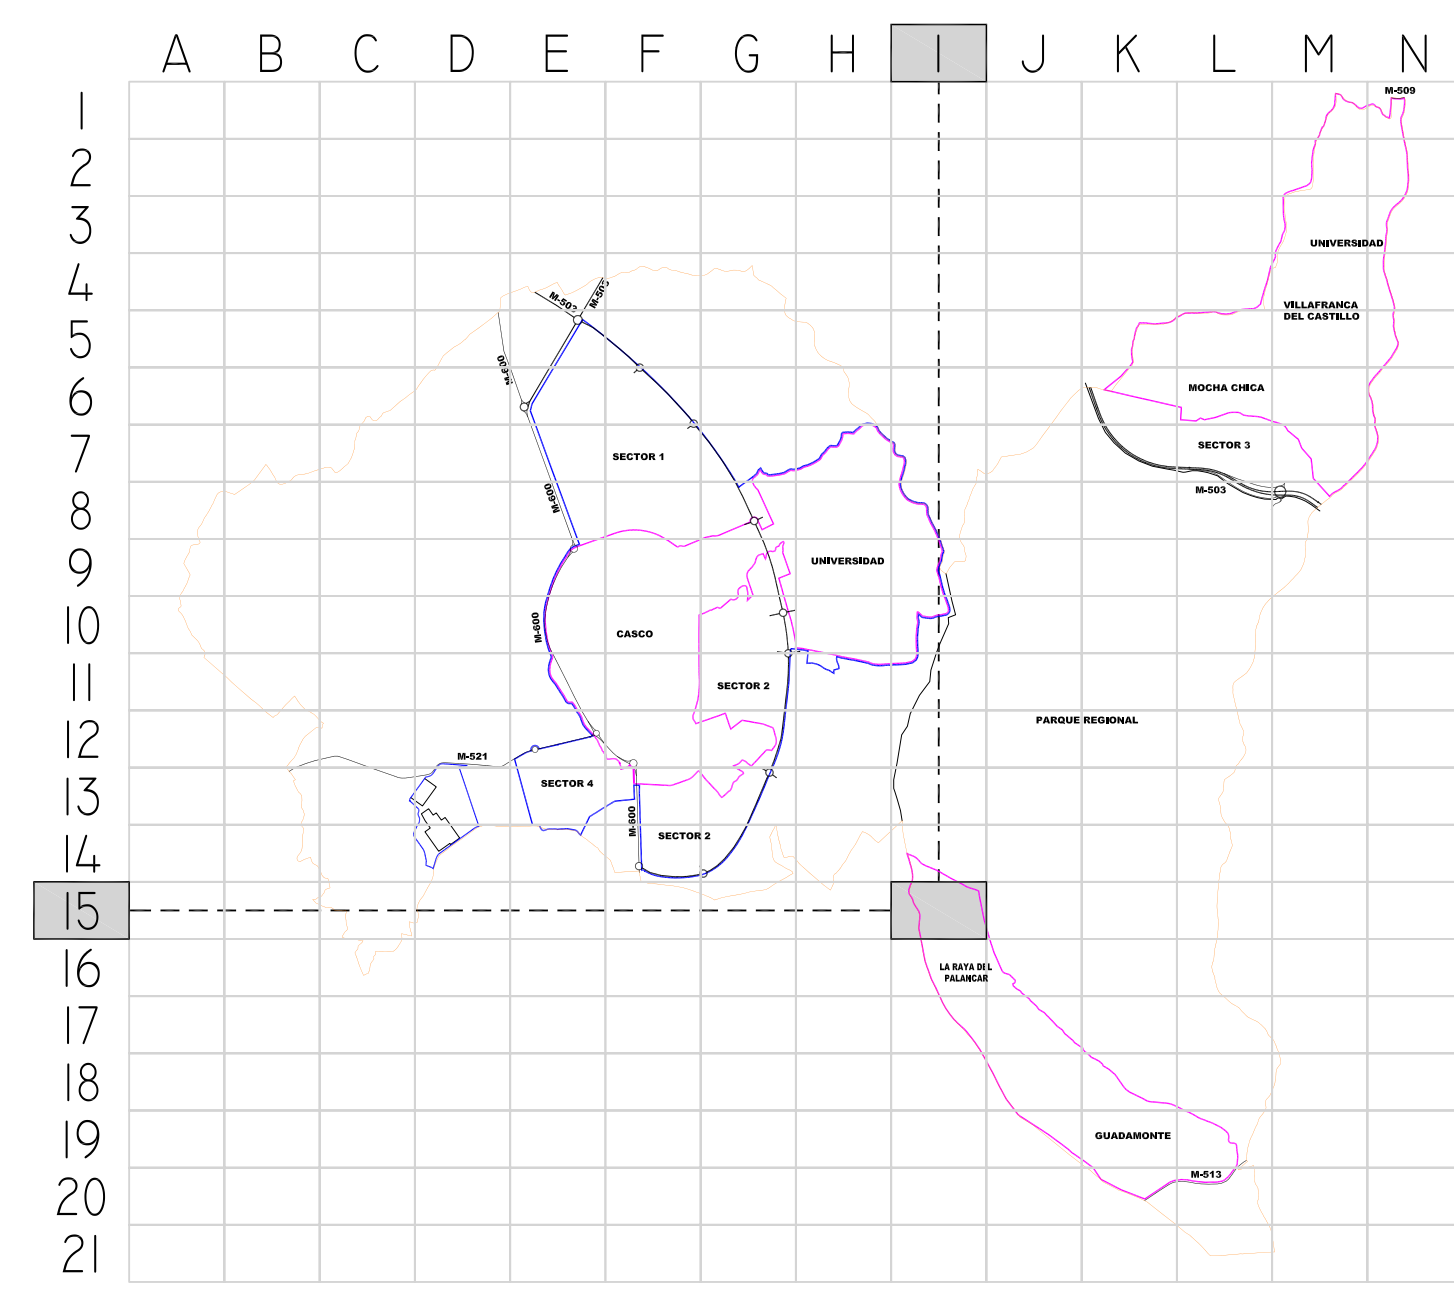

EXCMO. AYUNTAMIENTO DE VILLANUEVA DE LA CAÑADA

Revisión y Adaptación del Plan General Municipal de Ordenación Urbana

DOCUMENTO APROBADO DEFINITIVAMENTE

TITULO: CLASIFICACIÓN DEL SUELO Y REGULACIÓN DE USOS GLOBALES EN EL SUELO URBANO

EL DIRECTOR DEL EQUIPO DE REDACCIÓN:	FECHA:	PLANO N.º:
ENRIQUE PORTO REY	FEBRERO 1.999	1
	ESCALA:	HOJA N.º:
	1/1.000	15-1