


SISTEMAS GENERALES	SISTEMAS LOCALES	
COMUNICACIONES	COMUNICACIONES	
RED VIARIA		RED VIARIA
TRANVIA		
VIAS PECUARIAS ( COLADAS )		
TRAZADO DE VIAS PECUARIAS A MODIFICAR		
ESPACIOS LIBRES	ESPACIOS LIBRES	
PARQUES URBANOS Y ESPACIOS LIBRES DE USO PUBLICO		JARDINES DE DOMINIO Y USO PUBLICO
AREA PROTECCION PARQUE FLUVIAL DE LA VEGA DEL GUADARRAMA		JARDINES DE DOMINIO Y USO PRIVADO
EQUIPAMIENTOS Y SERVICIOS	EQUIPAMIENTOS Y SERVICIOS	
SERVICIOS PUBLICOS	SP SP	SERVICIOS PUBLICOS
EDUCATIVO	E E	EDUCATIVO
SOCIO-CULTURAL	SC SC	SOCIO-CULTURAL
SANITARIO	S S	SANITARIO
ASISTENCIAL	A A	ASISTENCIAL
RELIGIOSO	R R	RELIGIOSO
REUNION Y ESPECTACULOS	RE RE	REUNION Y ESPECTACULOS
DEPORTIVO	D D	DEPORTIVO
SERVICIOS URBANOS E INFRAESTRUCTURA	SU SU	SERVICIOS URBANOS E INFRAESTRUCTURA
COMERCIAL	CO CO	COMERCIAL
PUBLICO	pb pv	PRIVADO

DELIMITACIONES	
	LIMITE DEL SUELO URBANO
	SUELO NO URBANIZABLE
	SISTEMAS LOCALES
	SISTEMAS LOCALES DE NUEVA CREACION
	LIMITE DE AREA CON PLANEAMIENTO INCORPORADO
	LIMITE DE AREA TRAMITADA POR ARTICULO 16
	LIMITE DE UNIDADES DE EJECUCION
	LIMITE ENTRE ORDENANZAS
	ALINEACION EXTERIOR EXISTENTE
	NUEVA ALINEACION EXTERIOR
	ALINEACION INTERIOR
	PARCELAS EXISTENTES
	ORDENANZA DE APLICACION Y GRADO

**A.P.I. Y AREA TRAMITADA ART. 16**

API-1	Area de Planeamiento Incorporado correspondiente al Plan Parcial del SECTOR 1
API-2	Area de Planeamiento Incorporado correspondiente al Plan Parcial del SECTOR 2
API-3	Area de Planeamiento Incorporado correspondiente al Plan Parcial del SECTOR 3
API-4	Area de Planeamiento Incorporado correspondiente al Plan Parcial del SECTOR 4
API-5	Area de Planeamiento Incorporado correspondiente al Plan Parcial del SECTOR 5
API-6	Area de Planeamiento Incorporado correspondiente al Plan Parcial del SECTOR 6
API-7	Area de Planeamiento Incorporado correspondiente al Plan Parcial del SECTOR 7
API-8	Area de Planeamiento Incorporado correspondiente al Plan Parcial del SECTOR 8
API-10	Area de Planeamiento Incorporado correspondiente al Plan Parcial del SECTOR 10
API-12	Area de Planeamiento Incorporado correspondiente al Plan Especial de la Universidad Alfonso X "El Sabio"
A.16-1	Tramitacion por artículo 16 ( AQUOPOLIS )
A.16-2	Tramitacion por artículo 16 ( CLUB DE GOLF )

UNIDADES DE EJECUCION	
UE-I	Unidades de ejecución ( 1 a 14 )

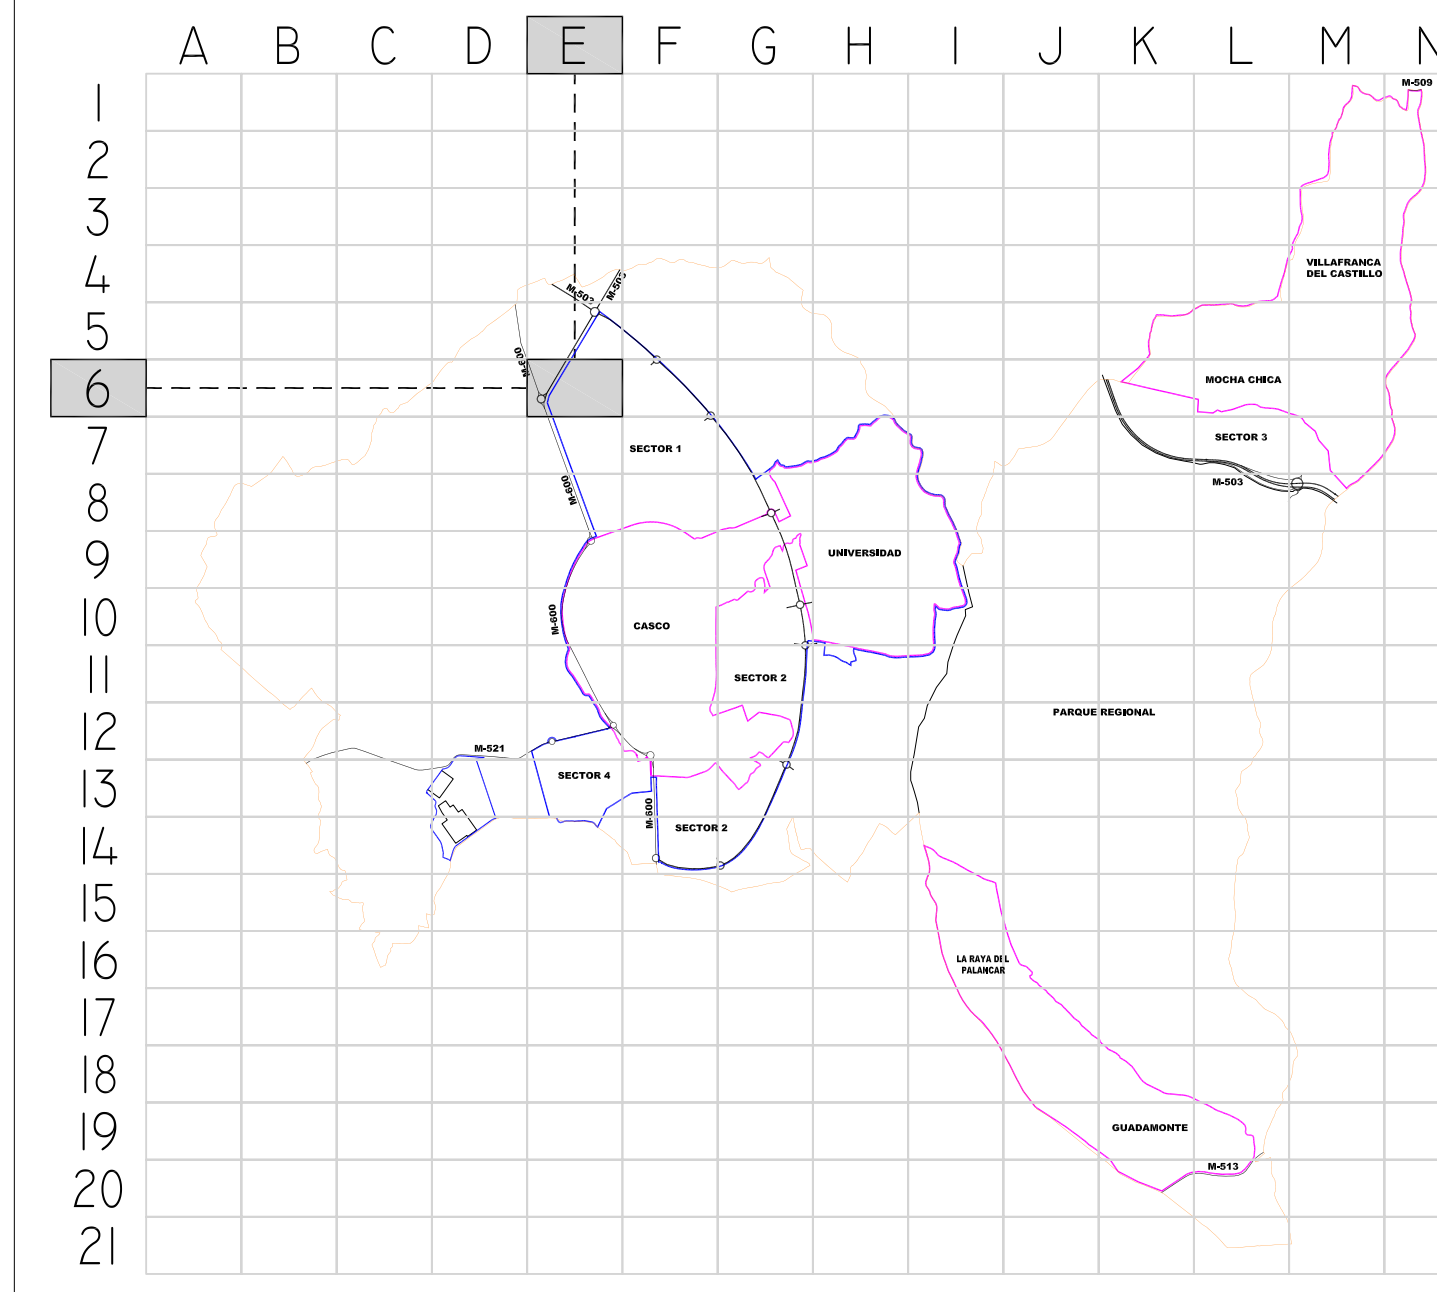

**EXCMO. AYUNTAMIENTO DE VILLANUEVA DE LA CAÑADA**

**Revisión y Adaptación del Plan General Municipal de Ordenación Urbana**



**DOCUMENTO APROBADO DEFINITIVAMENTE**

TITULO:  
**CLASIFICACIÓN DEL SUELO Y REGULACIÓN DE USOS GLOBALES EN EL SUELO URBANO**

EL DIRECTOR DEL EQUIPO DE REDACCIÓN:  
ENRIQUE PORTO REY

FECHA:  
FEBRERO 1.999

ESCALA:  
1/1.000

PLANO N°:  
1

HOJA N°:  
6-E