


| SISTEMAS GENERALES | | SISTEMAS LOCALES | |
|--|----|-------------------------------------|----|
| COMUNICACIONES | | COMUNICACIONES | |
| RED VIARIA | | RED VIARIA | |
| TRANVIA | | | |
| VIAS PECUARIAS (COLADAS) | | | |
| TRAZADO DE VIAS PECUARIAS A MODIFICAR | | | |
| ESPACIOS LIBRES | | ESPACIOS LIBRES | |
| PARQUES URBANOS Y ESPACIOS LIBRES DE USO PUBLICO | | JARDINES DE DOMINIO Y USO PUBLICO | |
| AREA PROTECCION PARQUE FLUVIAL DE LA VEGA DEL GUADARRAMA | | JARDINES DE DOMINIO Y USO PRIVADO | |
| EQUIPAMIENTOS Y SERVICIOS | | EQUIPAMIENTOS Y SERVICIOS | |
| SERVICIOS PUBLICOS | SP | SERVICIOS PUBLICOS | SP |
| EDUCATIVO | E | EDUCATIVO | E |
| SOCIO-CULTURAL | SC | SOCIO-CULTURAL | SC |
| SANITARIO | S | SANITARIO | S |
| ASISTENCIAL | A | ASISTENCIAL | A |
| RELIGIOSO | R | RELIGIOSO | R |
| REUNION Y ESPECTACULOS | RE | REUNION Y ESPECTACULOS | RE |
| DEPORTIVO | D | DEPORTIVO | D |
| SERVICIOS URBANOS E INFRAESTRUCTURA | SU | SERVICIOS URBANOS E INFRAESTRUCTURA | SU |
| COMERCIAL | CO | COMERCIAL | CO |
| PUBLICO | pb | PRIVADO | pv |

| DELIMITACIONES | |
|----------------|---|
| | LIMITE DEL SUELO URBANO |
| | SUELO NO URBANIZABLE |
| | SISTEMAS LOCALES |
| | SISTEMAS LOCALES DE NUEVA CREACION |
| | LIMITE DE AREA CON PLANEAMIENTO INCORPORADO |
| | LIMITE DE AREA TRAMITADA POR ARTICULO 16 |
| | LIMITE DE UNIDADES DE EJECUCION |
| | LIMITE ENTRE ORDENANZAS |
| | ALINEACION EXTERIOR EXISTENTE |
| | NUOVA ALINEACION EXTERIOR |
| | ALINEACION INTERIOR |
| | PARCELAS EXISTENTES |
| | ORDENANZA DE APLICACION Y GRADO |

| A.P.I. Y AREA TRAMITADA ART. 16 | |
|---------------------------------|--|
| API-1 | Area de Planeamiento Incorporado correspondiente al Plan Parcial del SECTOR 1 |
| API-2 | Area de Planeamiento Incorporado correspondiente al Plan Parcial del SECTOR 2 |
| API-3 | Area de Planeamiento Incorporado correspondiente al Plan Parcial del SECTOR 3 |
| API-4 | Area de Planeamiento Incorporado correspondiente al Plan Parcial del SECTOR 4 |
| API-5 | Area de Planeamiento Incorporado correspondiente al Plan Parcial del SECTOR 5 |
| API-6 | Area de Planeamiento Incorporado correspondiente al Plan Parcial del SECTOR 6 |
| API-7 | Area de Planeamiento Incorporado correspondiente al Plan Parcial del SECTOR 7 |
| API-8 | Area de Planeamiento Incorporado correspondiente al Plan Parcial del SECTOR 8 |
| API-10 | Area de Planeamiento Incorporado correspondiente al Plan Parcial del SECTOR 10 |
| API-12 | Area de Planeamiento Incorporado correspondiente al Plan Especial de la Universidad Alfonso X "El Sabio" |
| A.16-1 | Tramitacion por articulo 16 (AQUOPOLIS) |
| A.16-2 | Tramitacion por articulo 16 (CLUB DE GOLF) |

| UNIDADES DE EJECUCION | |
|-----------------------|----------------------------------|
| UE-I | Unidades de ejecucion (1 a 14) |

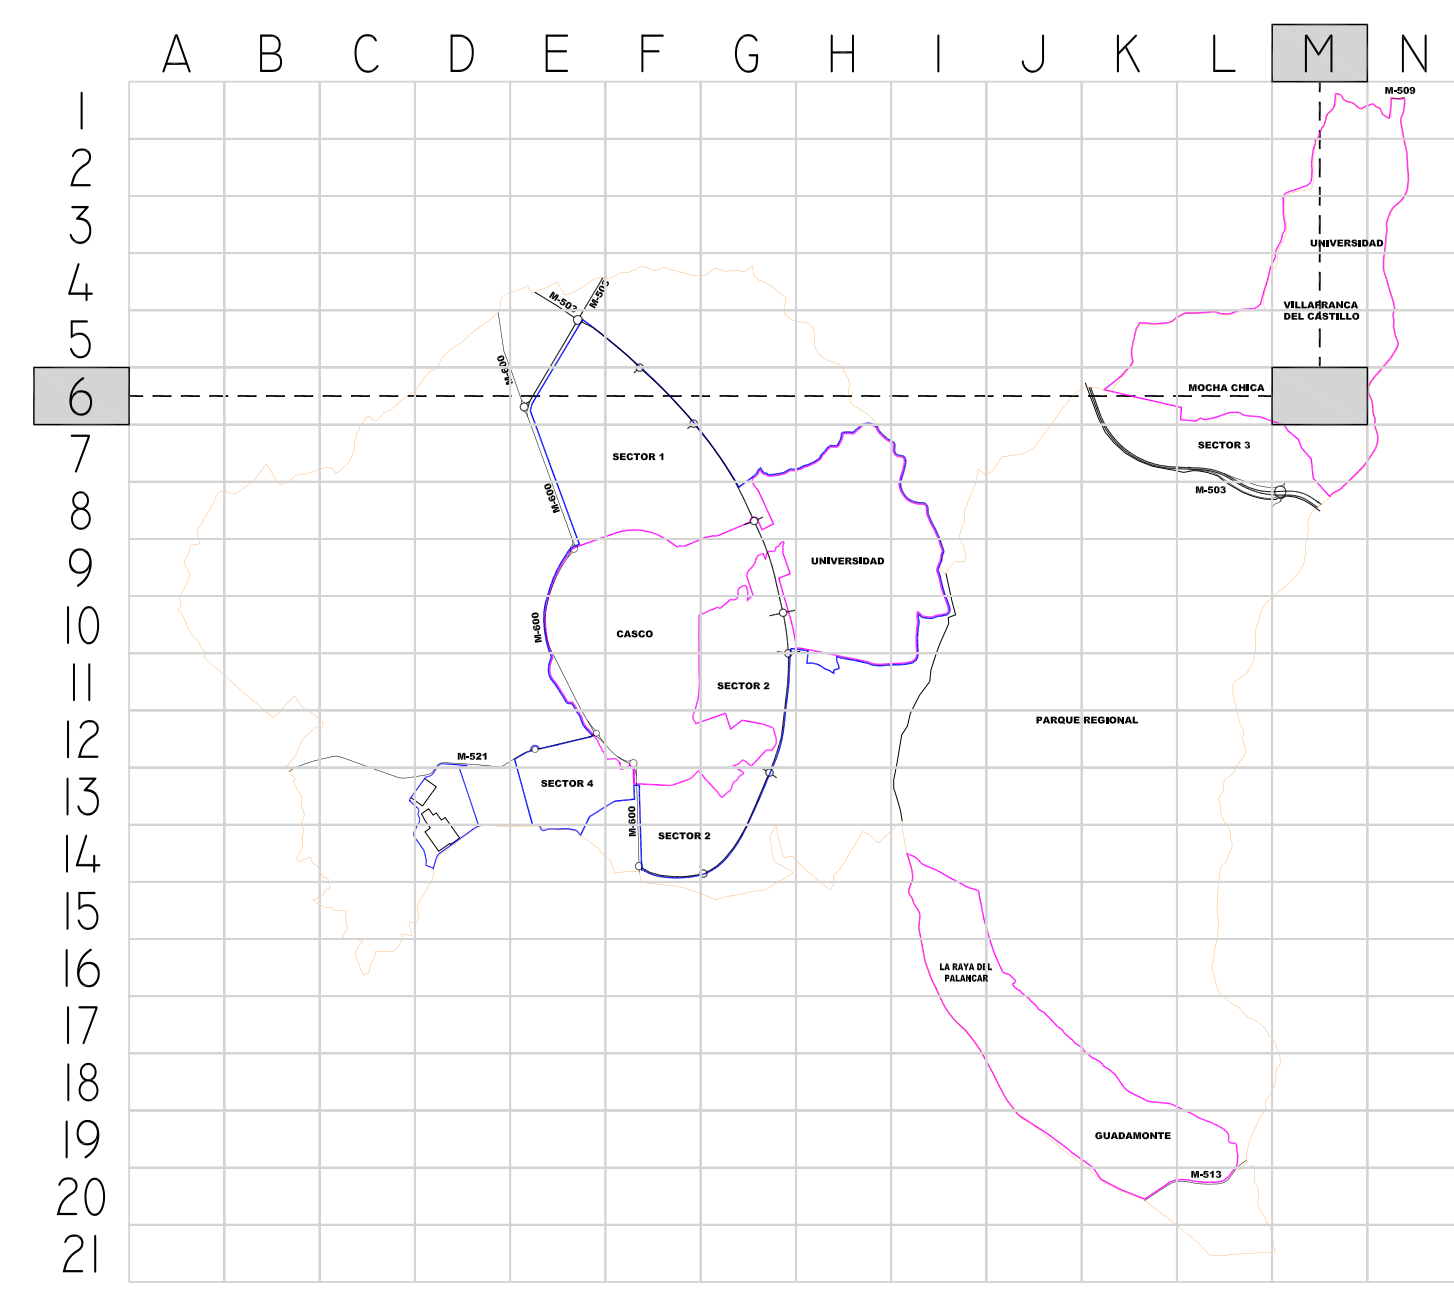

EXCMO. AYUNTAMIENTO DE VILLANUEVA DE LA CAÑADA

Revisión y Adaptación del Plan General Municipal de Ordenación Urbana

DOCUMENTO APROBADO DEFINITIVAMENTE

TITULO: CLASIFICACIÓN DEL SUELO Y REGULACIÓN DE USOS GLOBALES EN EL SUELO URBANO

| | | |
|--------------------------------------|---------------|------------|
| EL DIRECTOR DEL EQUIPO DE REDACCIÓN: | FECHA: | PLANO N.º: |
| ENRIQUE PORTO REY | FEBRERO 1.999 | 1 |
| | ESCALA: | HOJA N.º: |
| | 1/1.000 | 6-M |