
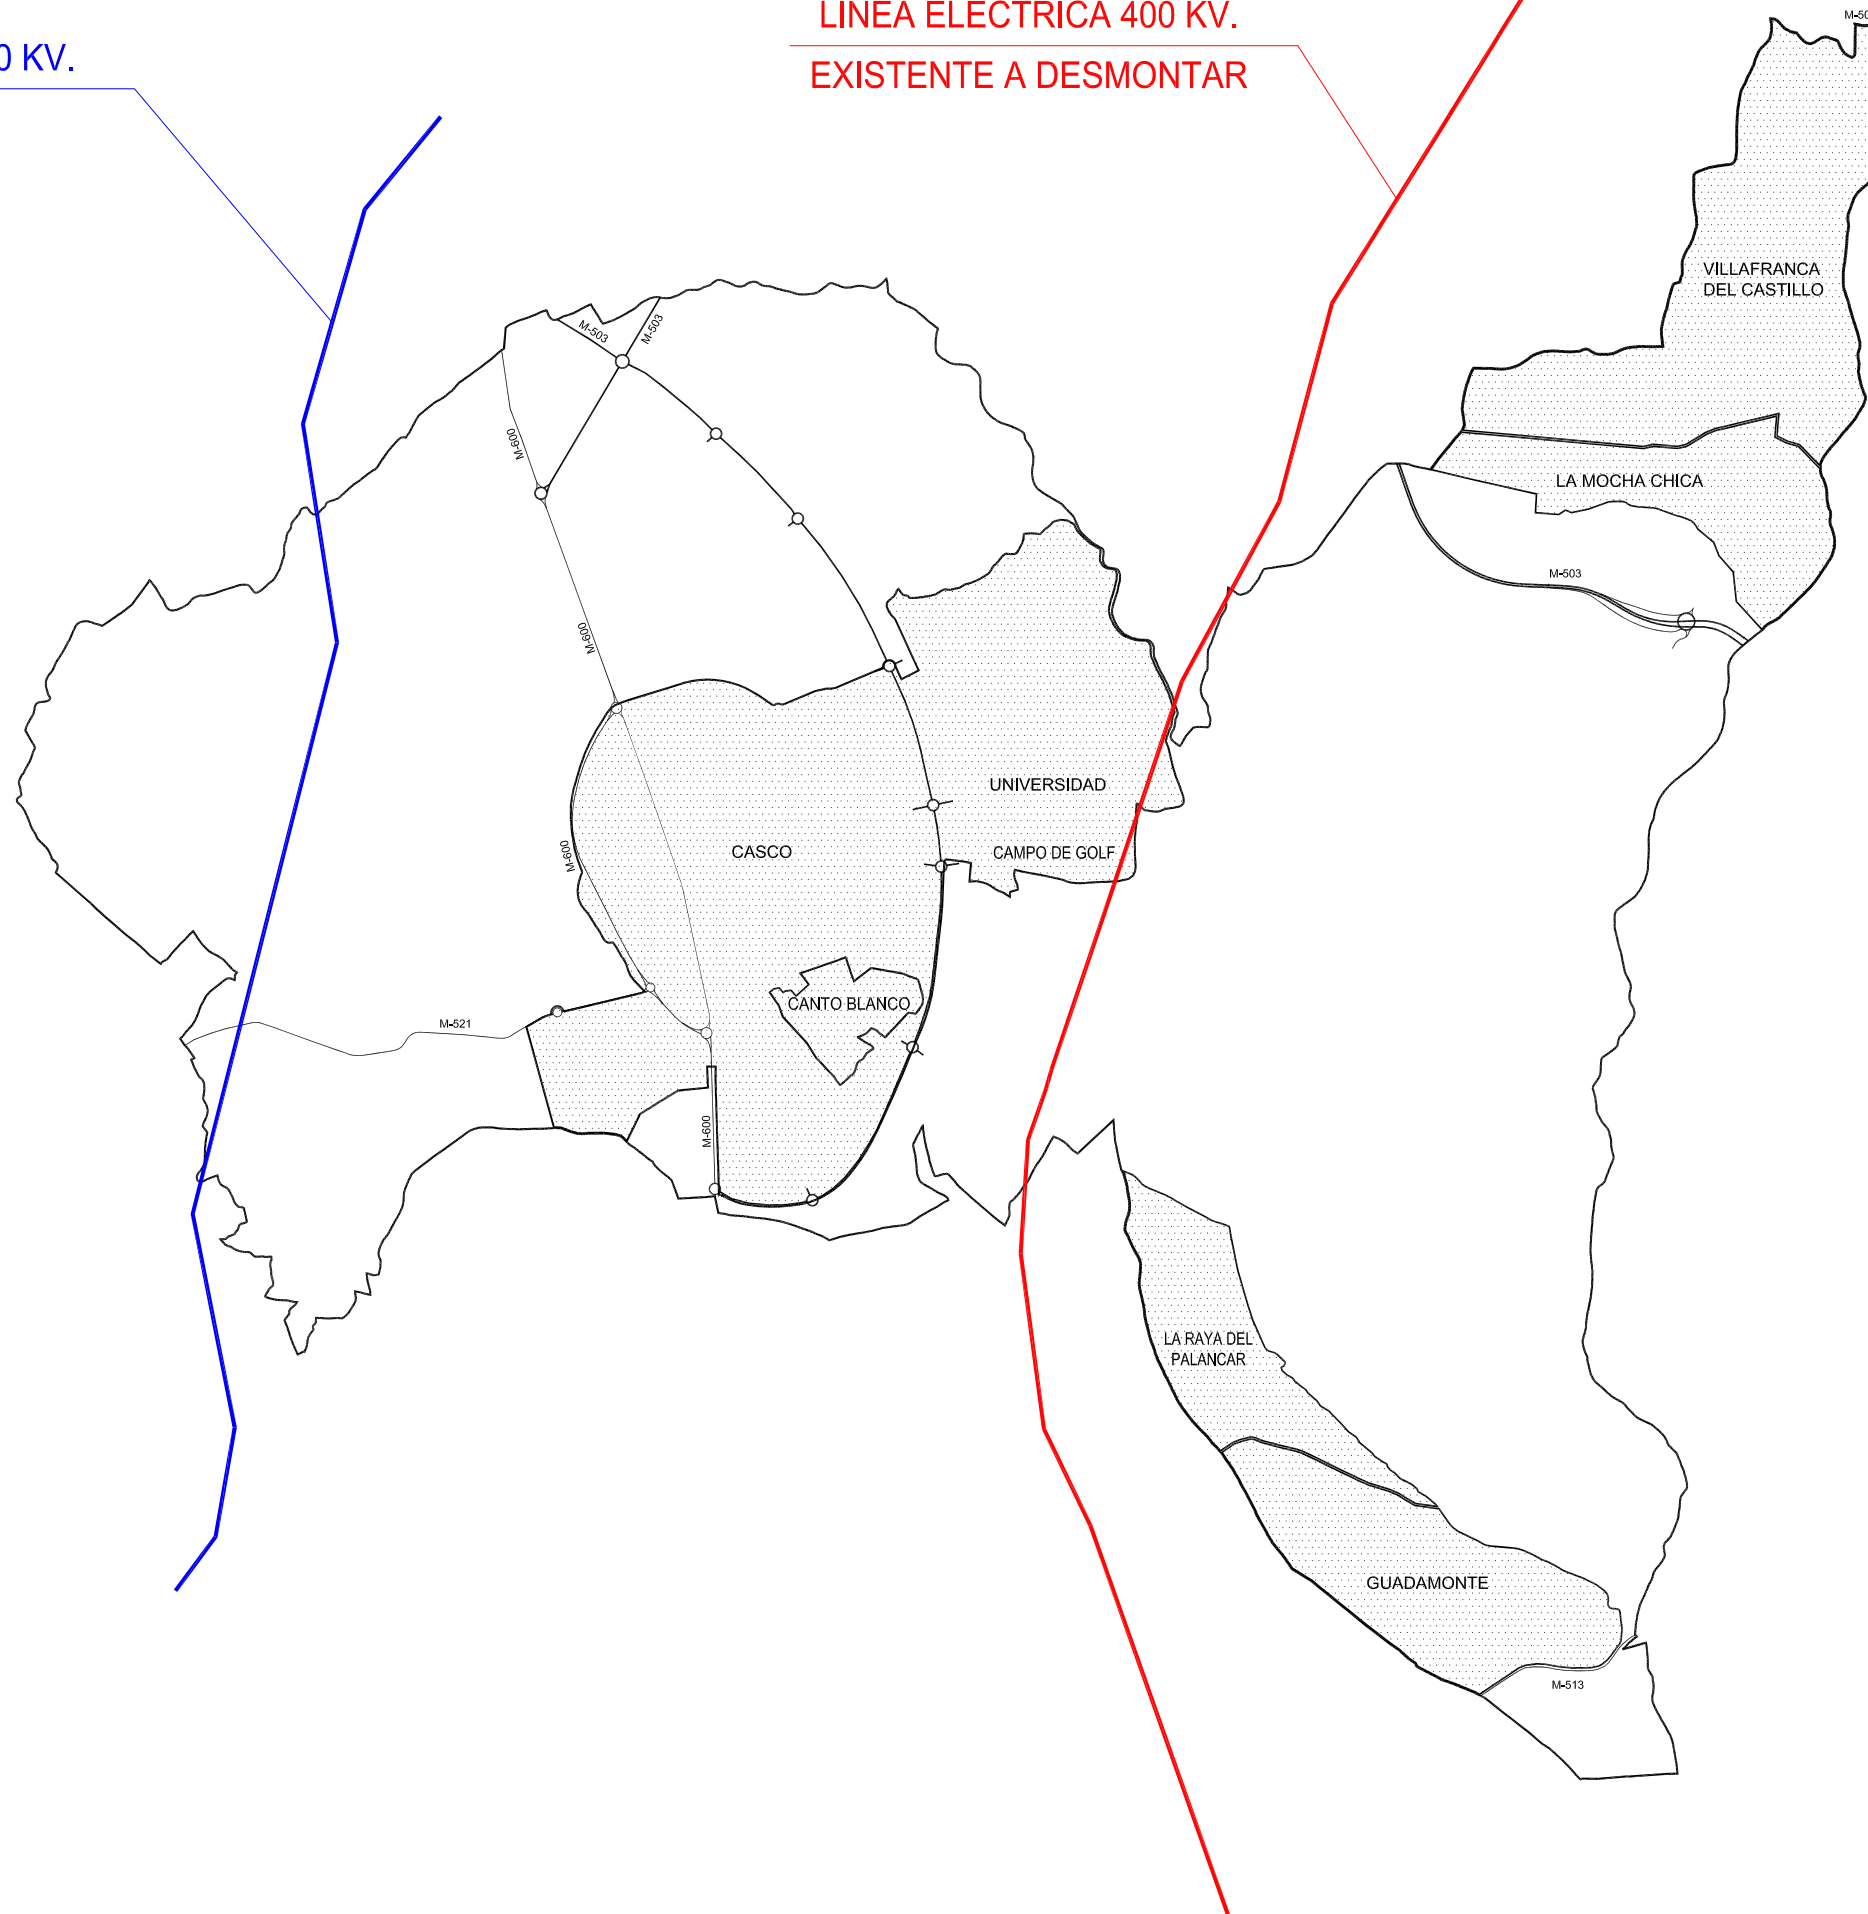


LÍNEA ELÉCTRICA 400 KV.
PROYECTADA

LÍNEA ELÉCTRICA 400 KV.
EXISTENTE A DESMONTAR

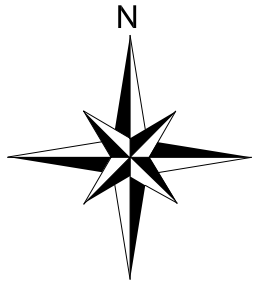

PLANO CON CARÁCTER
EXCLUSIVAMENTE INFORMATIVO

TERMINO DE VILLANUEVA DE LA CAÑADA