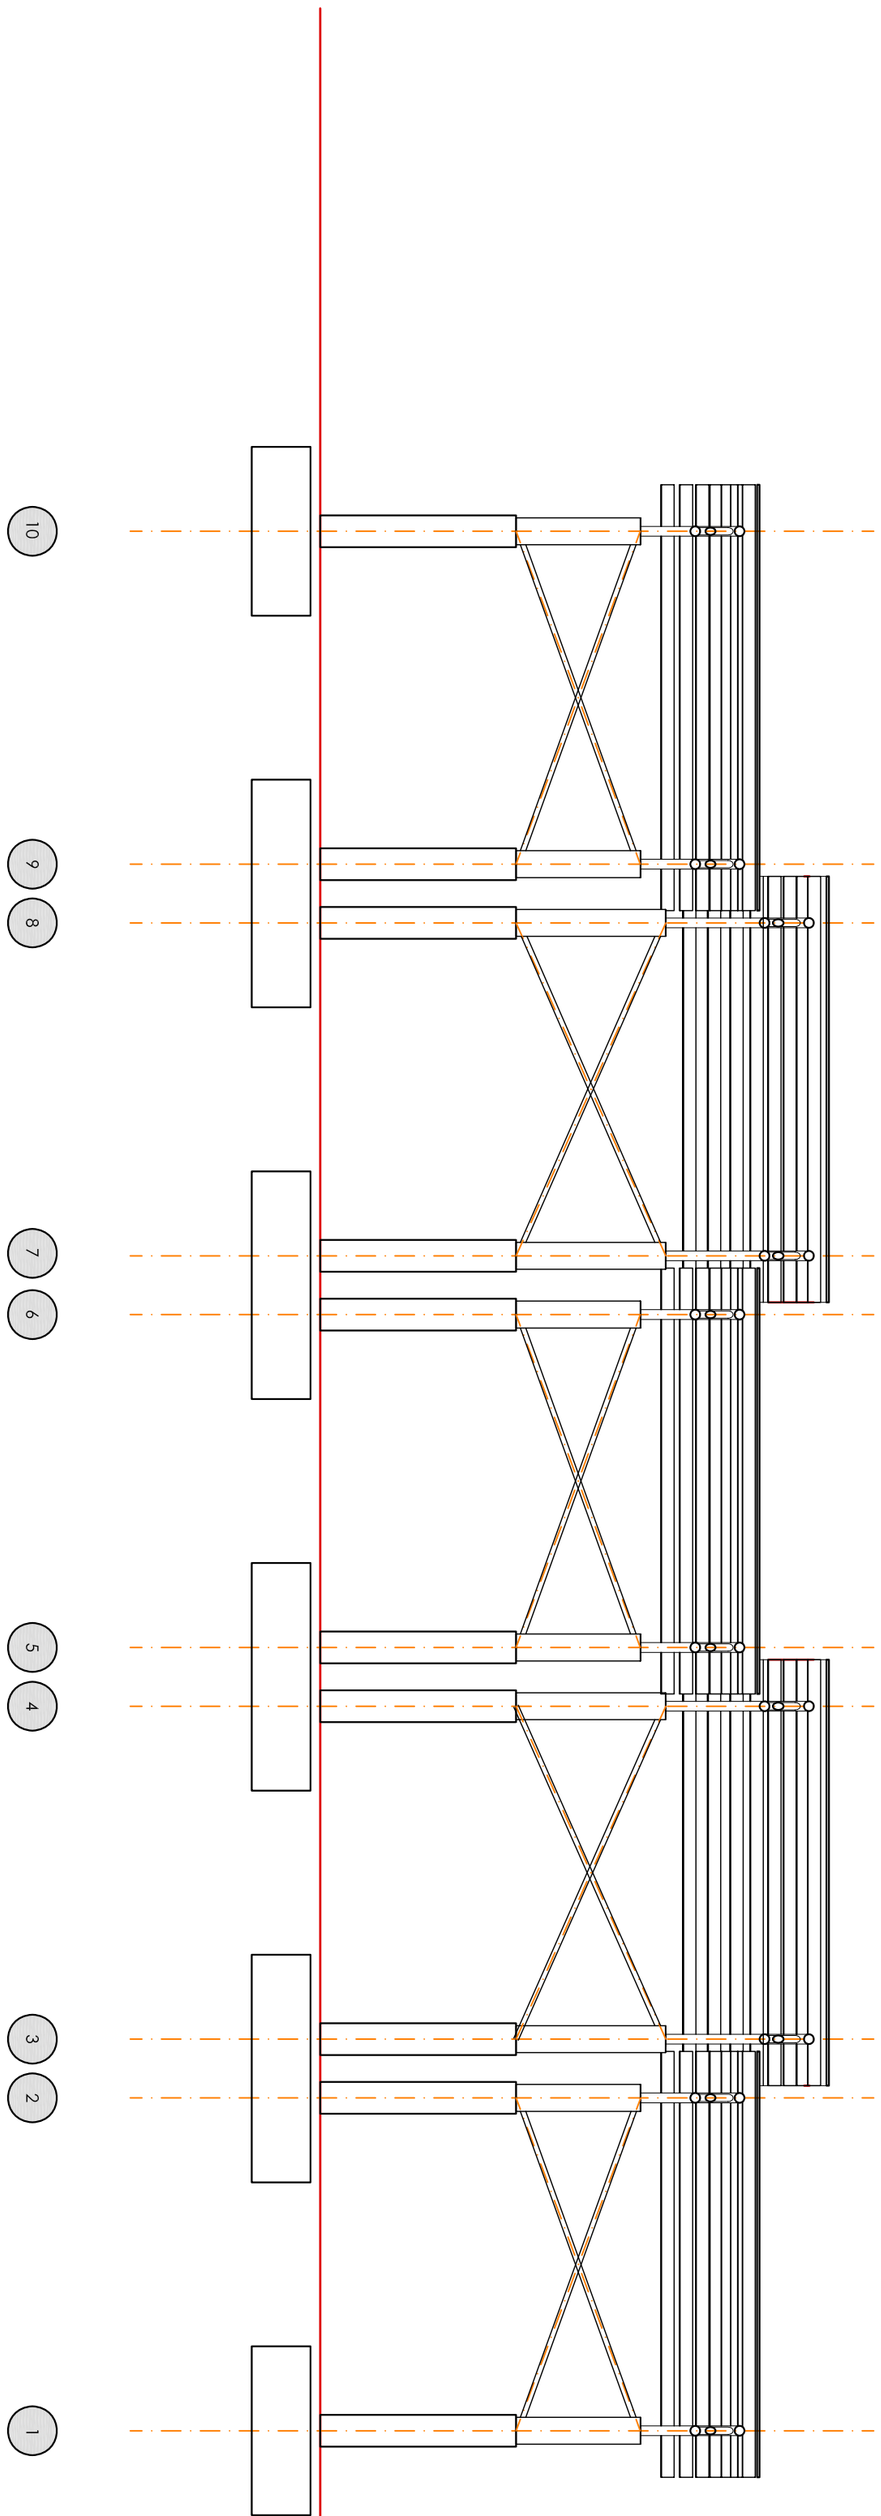

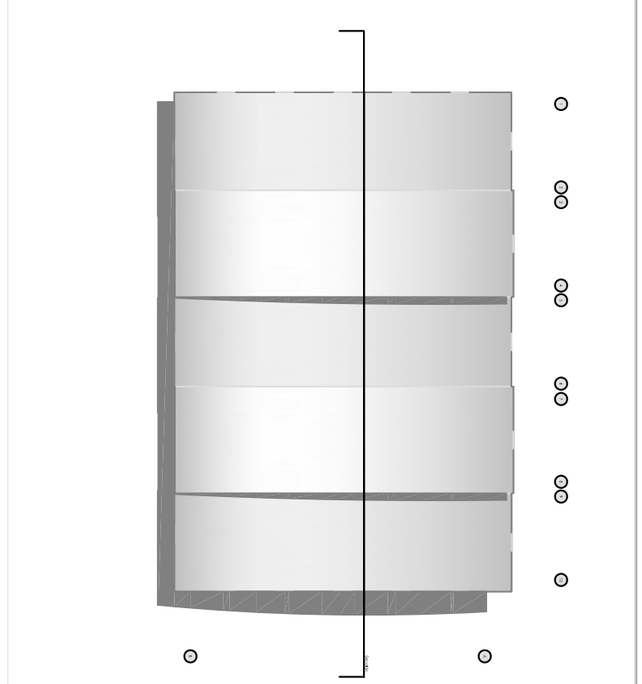

CU-AR-06

PROYECTO DE EJECUCION DE CUBIERTA DE PISTA POLIDEPORTIVA EN COLEGIO "MARIA MOLINER". VILLANUEVA DE LA CAÑADA. MADRID

REVISION	PLANO	ESCALA	ARQUITECTO	PROMOTOR	FECHA	FECHA-REVISIÓN	Nº. EXPEDIENTE	OBSERVACIONES
01	ARQUITECTURA							
	SECCIONES	1:50	Fco. Javier Sierra Zabala C/ Condado de Treviño 23 3º A. 28033 Madrid	Excmo. Ayuntamiento de Villanueva de la Cañada	Agosto-2007	-----	10/2007	