


Este documento ha sido aprobado definitivamente por el Pleno del Ayuntamiento, en sesión celebrada el 9 de diciembre de 2021

EL SECRETARIO GENERAL

PAVIMENTACIÓN

- - - - - Límite del Ámbito del Sector-1 Los Pocillos
- Calzada
- Acera
- Aparcamiento
- Carril Bici

SECCIONES TIPO

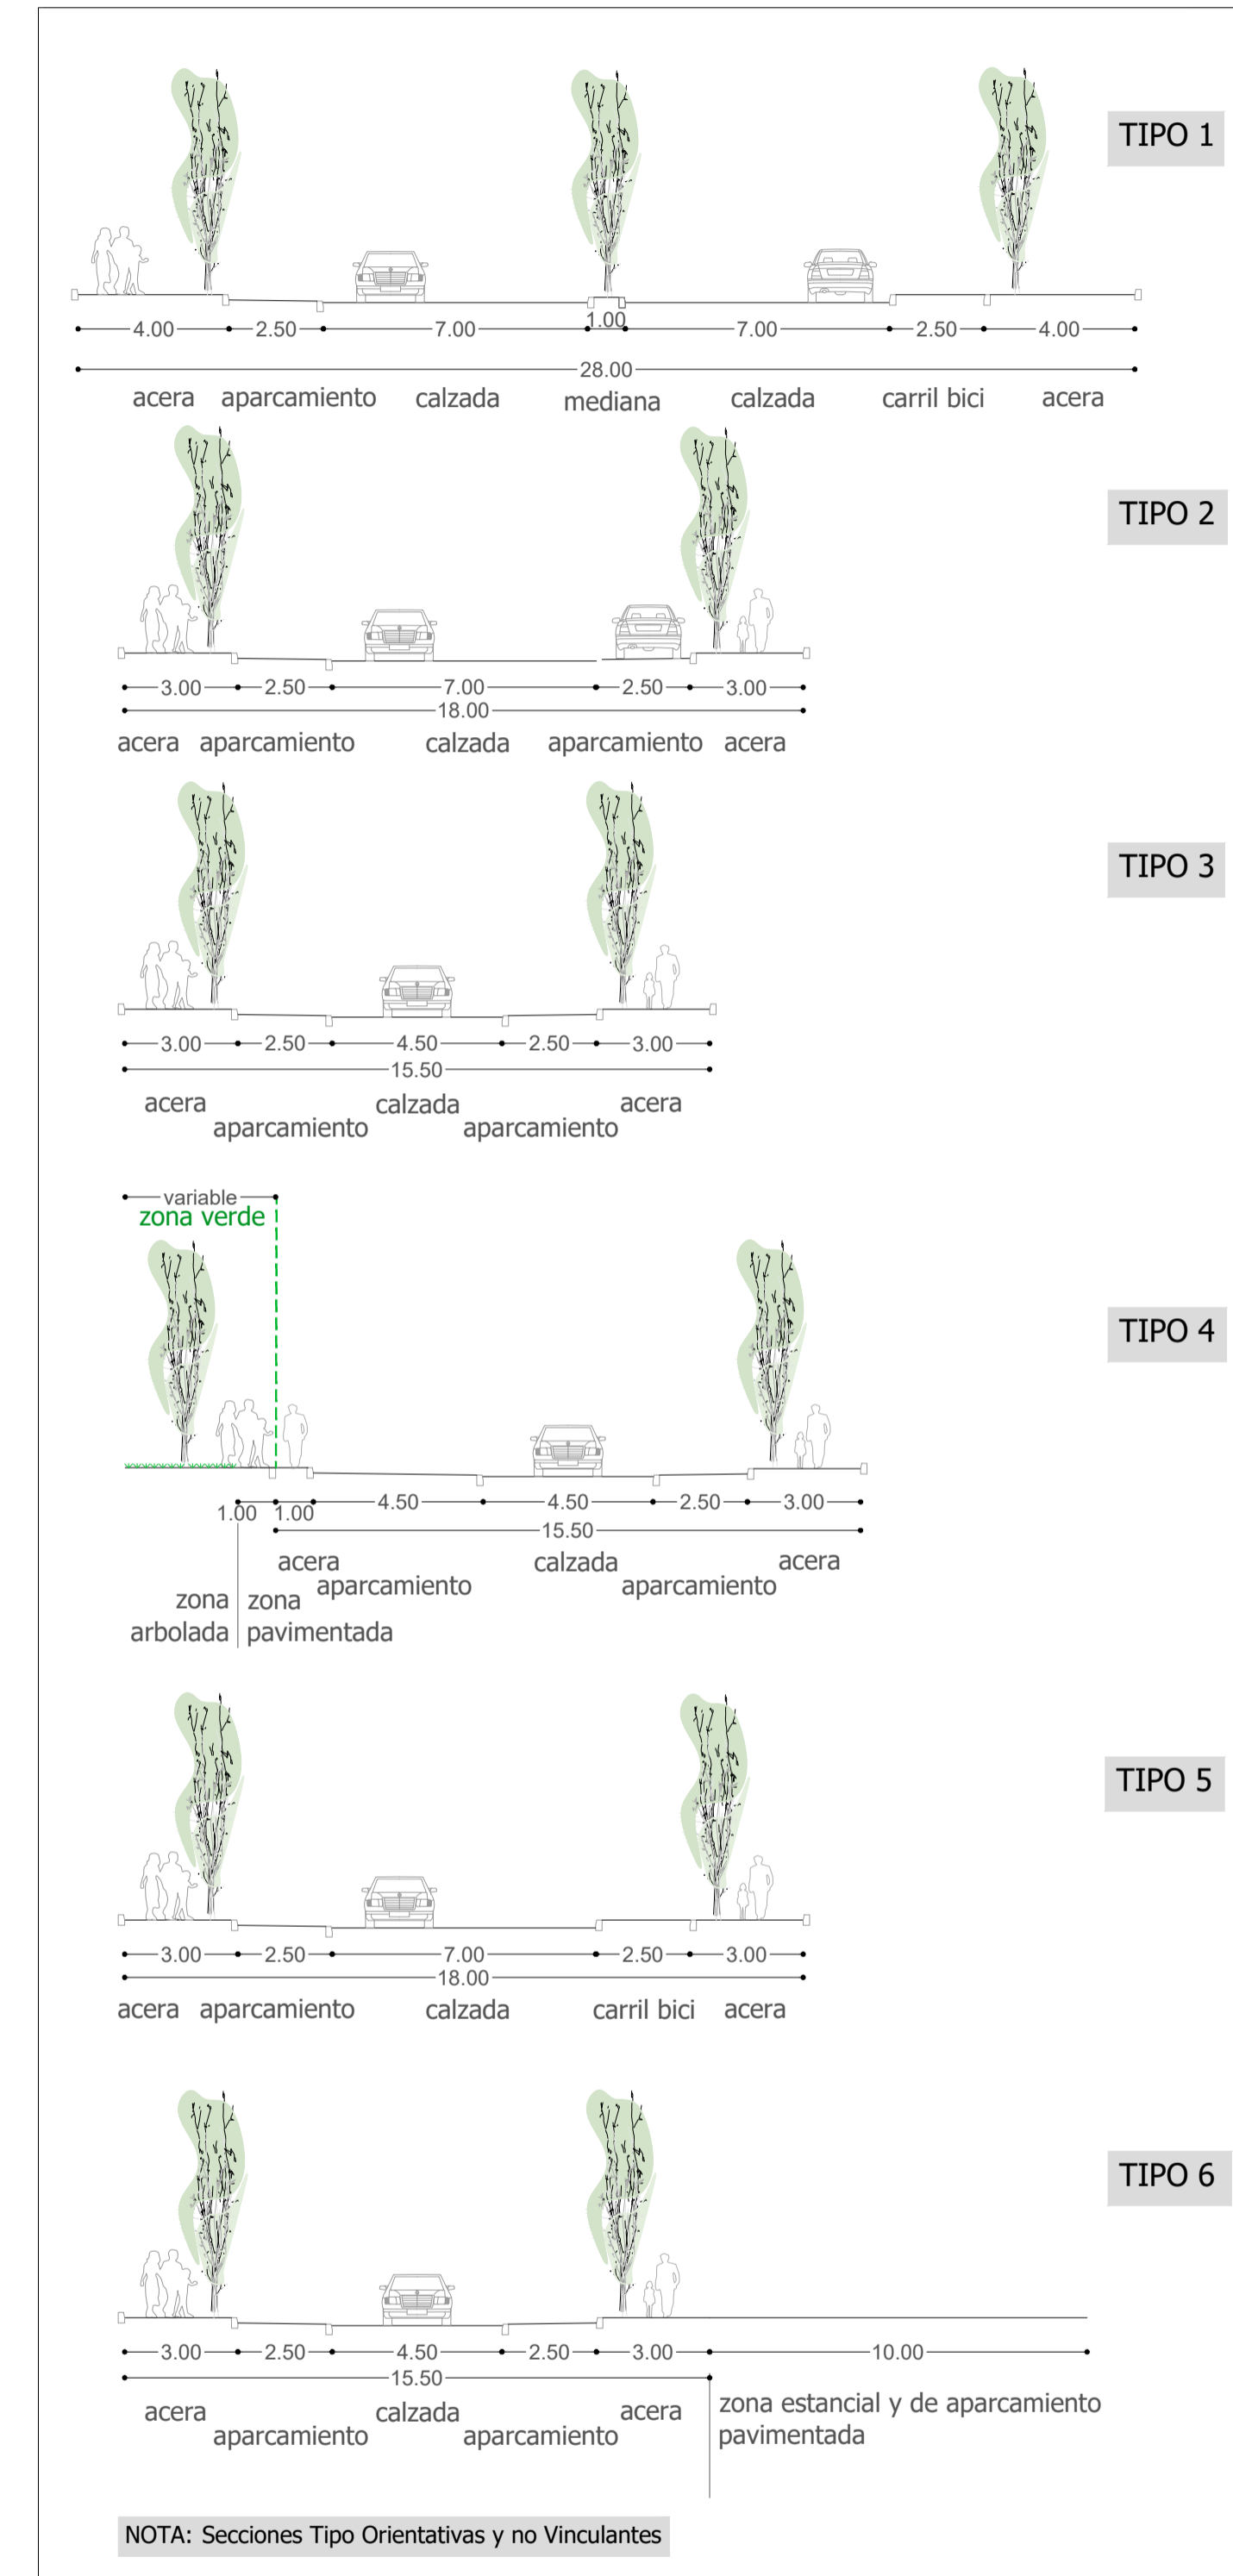

OTRAS DELIMITACIONES

- Red Supramunicipal de Vías Pecuarias Espacio Libre Protegido. Cordel de la Espinada

MODIFICACIÓN DEL PLAN PARCIAL DE ORDENACIÓN DEL SECTOR-1 "LOS POCILLOS" (VILLANUEVA DE LA CAÑADA) MADRID

Red Vial.
 Pavimentación y Secciones Tipo.

Gestión, Ingeniería y Soluciones
GIS
Gestión Integral del Espacio, S.L.

FECHA: SEPTIEMBRE 2021

Nº PLANO: PO-05.1
 HOJA DE: ESCALA: 1:3.000