


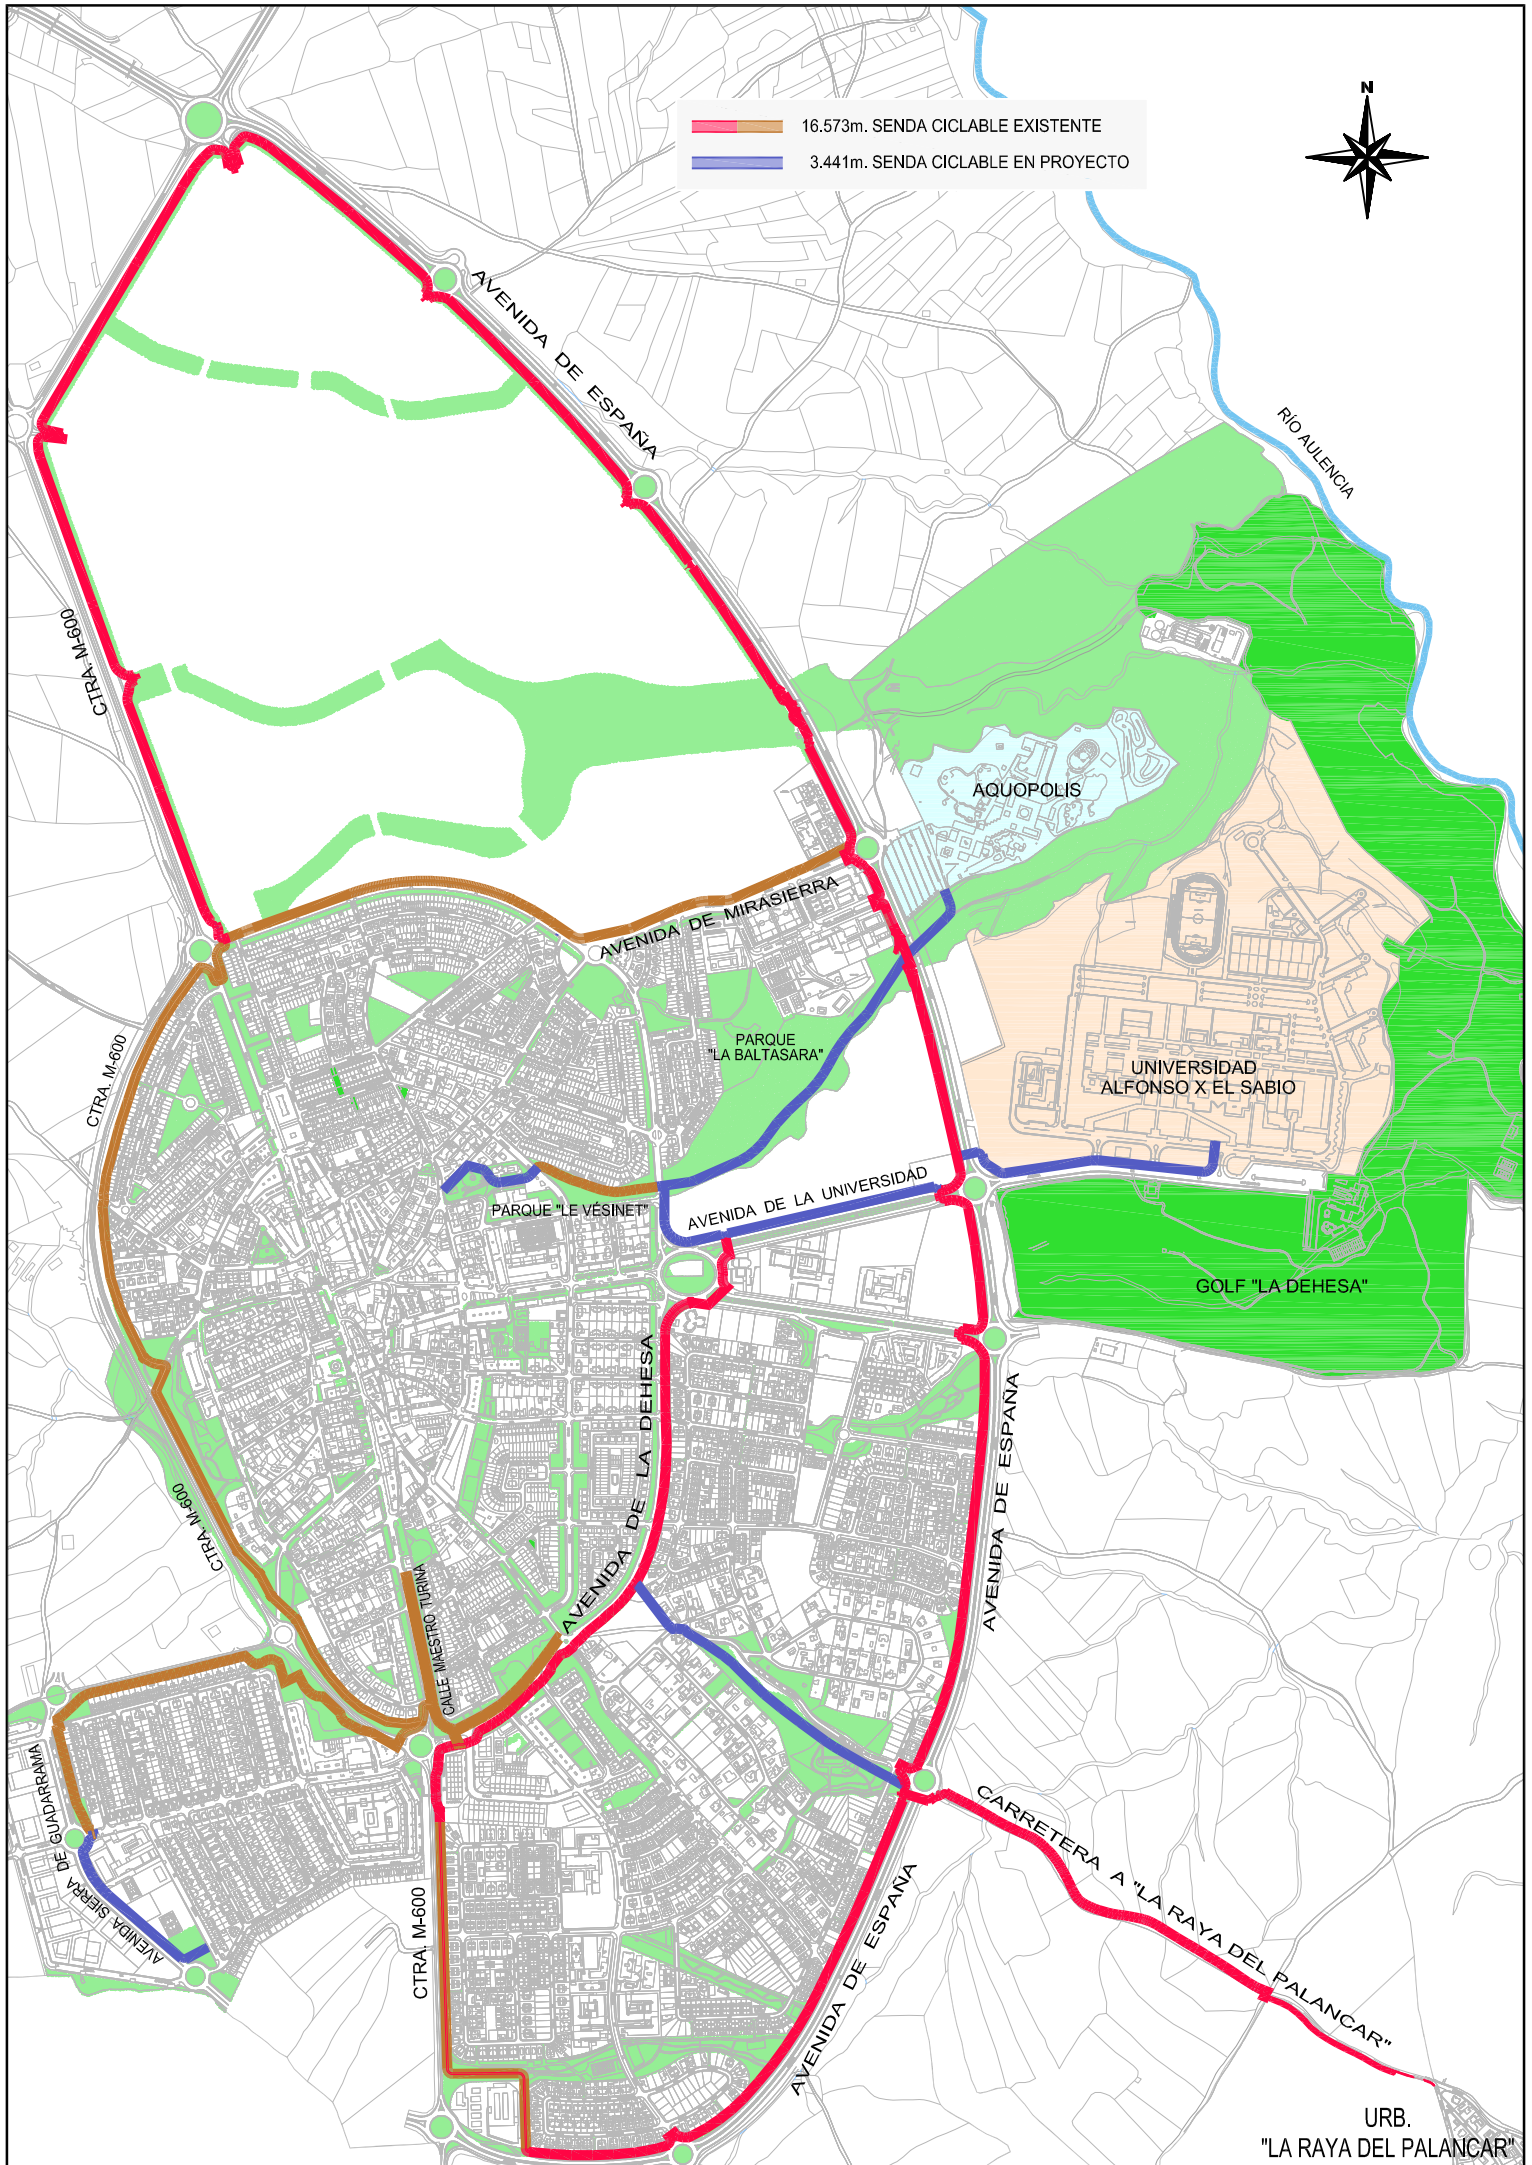

16.573m. SENDA CICLABLE EXISTENTE
3.441m. SENDA CICLABLE EN PROYECTO



URB.
"LA RAYA DEL PALANCAR"