
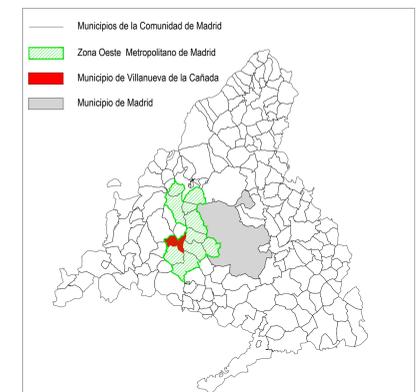


ENCUADRE TERRITORIAL

- Término Municipal de Villanueva de la Cañada
- Zona Oeste Metropolitano de Madrid
- Autovías y Carreteras

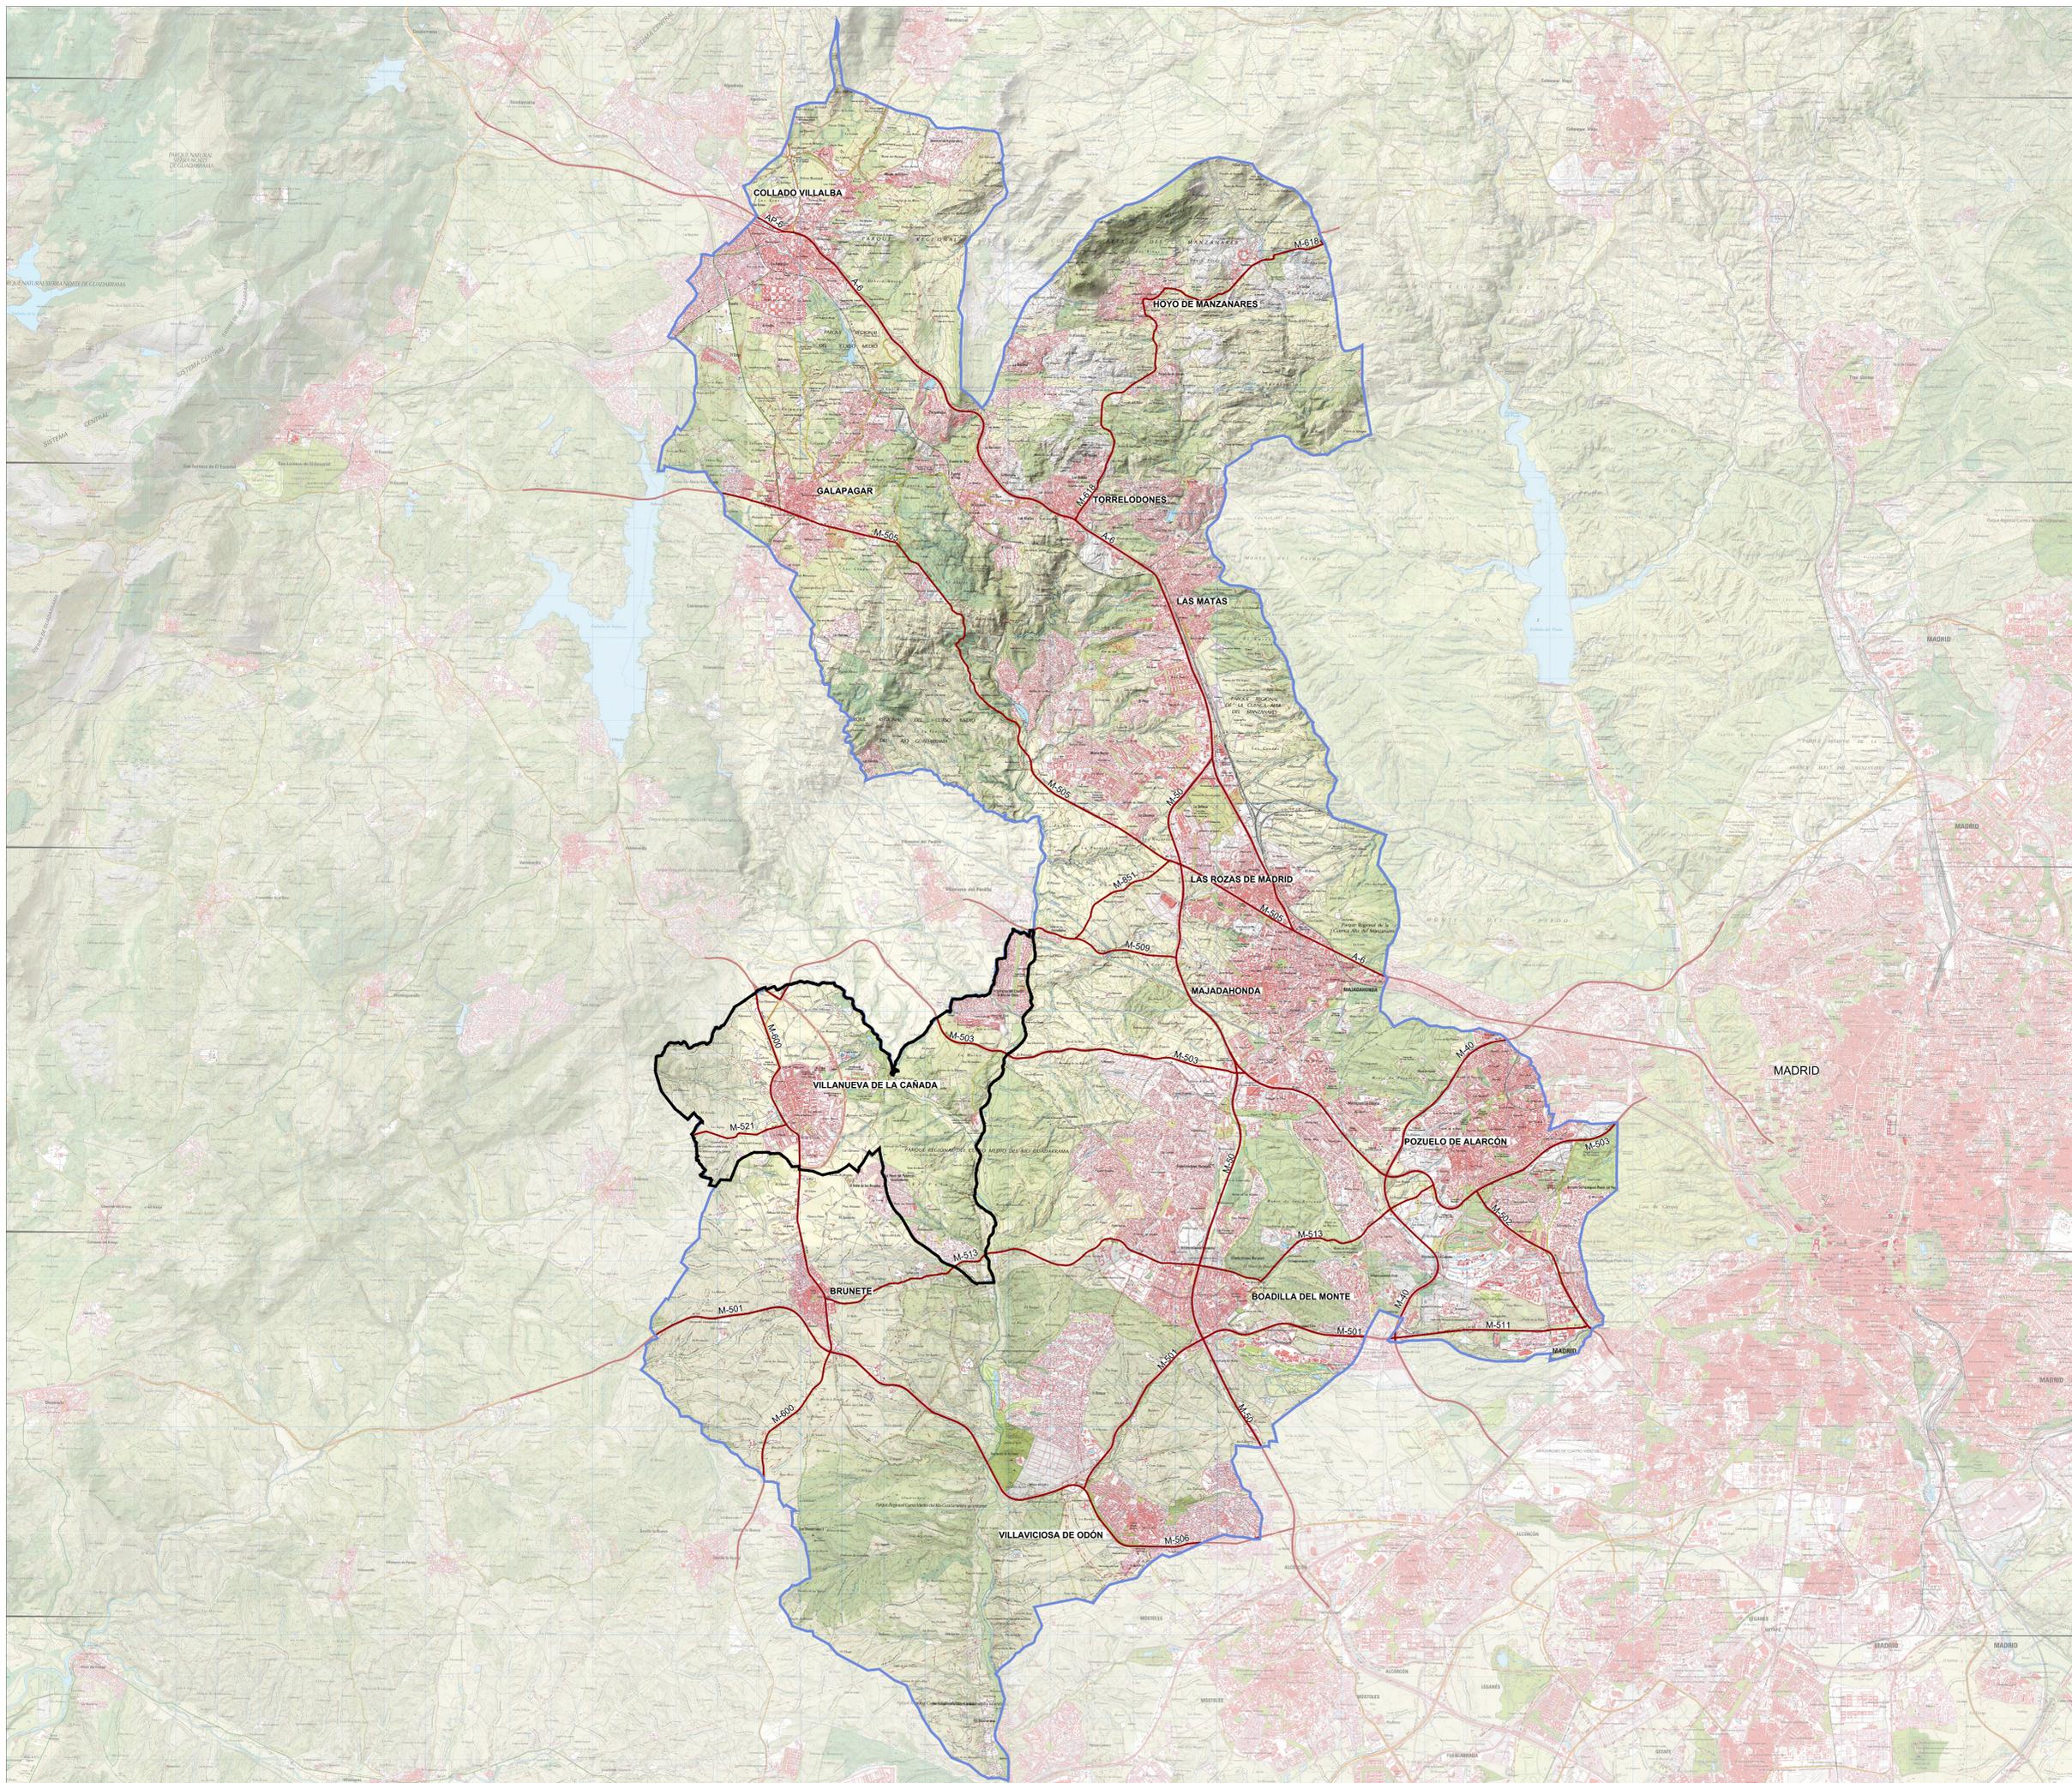

PLAN GENERAL DE ORDENACIÓN URBANA DE VILLANUEVA DE LA CAÑADA (MADRID)
DOCUMENTO DE AVANCE

PA-01
e: 1/50.000

ABRIL 2024

Encuadre Territorial
Promotor: Equipo Redactor: Dirección Técnica (Redactores):
Logo of the Ayuntamiento de Villanueva de la Cañada and other technical partners.