


ZONAS INUNDABLES

- Máxima avenida de los 500 años
- Máxima avenida de los 100 años

\*Fuente: según cartografía de la Confederación Hidrográfica del Tago

OTRAS DELIMITACIONES

- Limite de Término Municipal
- SU Limite del Suelo Urbano Consolidado
- SU-NC Limite del Suelo Urbano No Consolidado
- SUR Limite del Suelo Urbanizable Sectorizado
- SUR-NS Limite del Suelo Urbanizable No Sectorizado

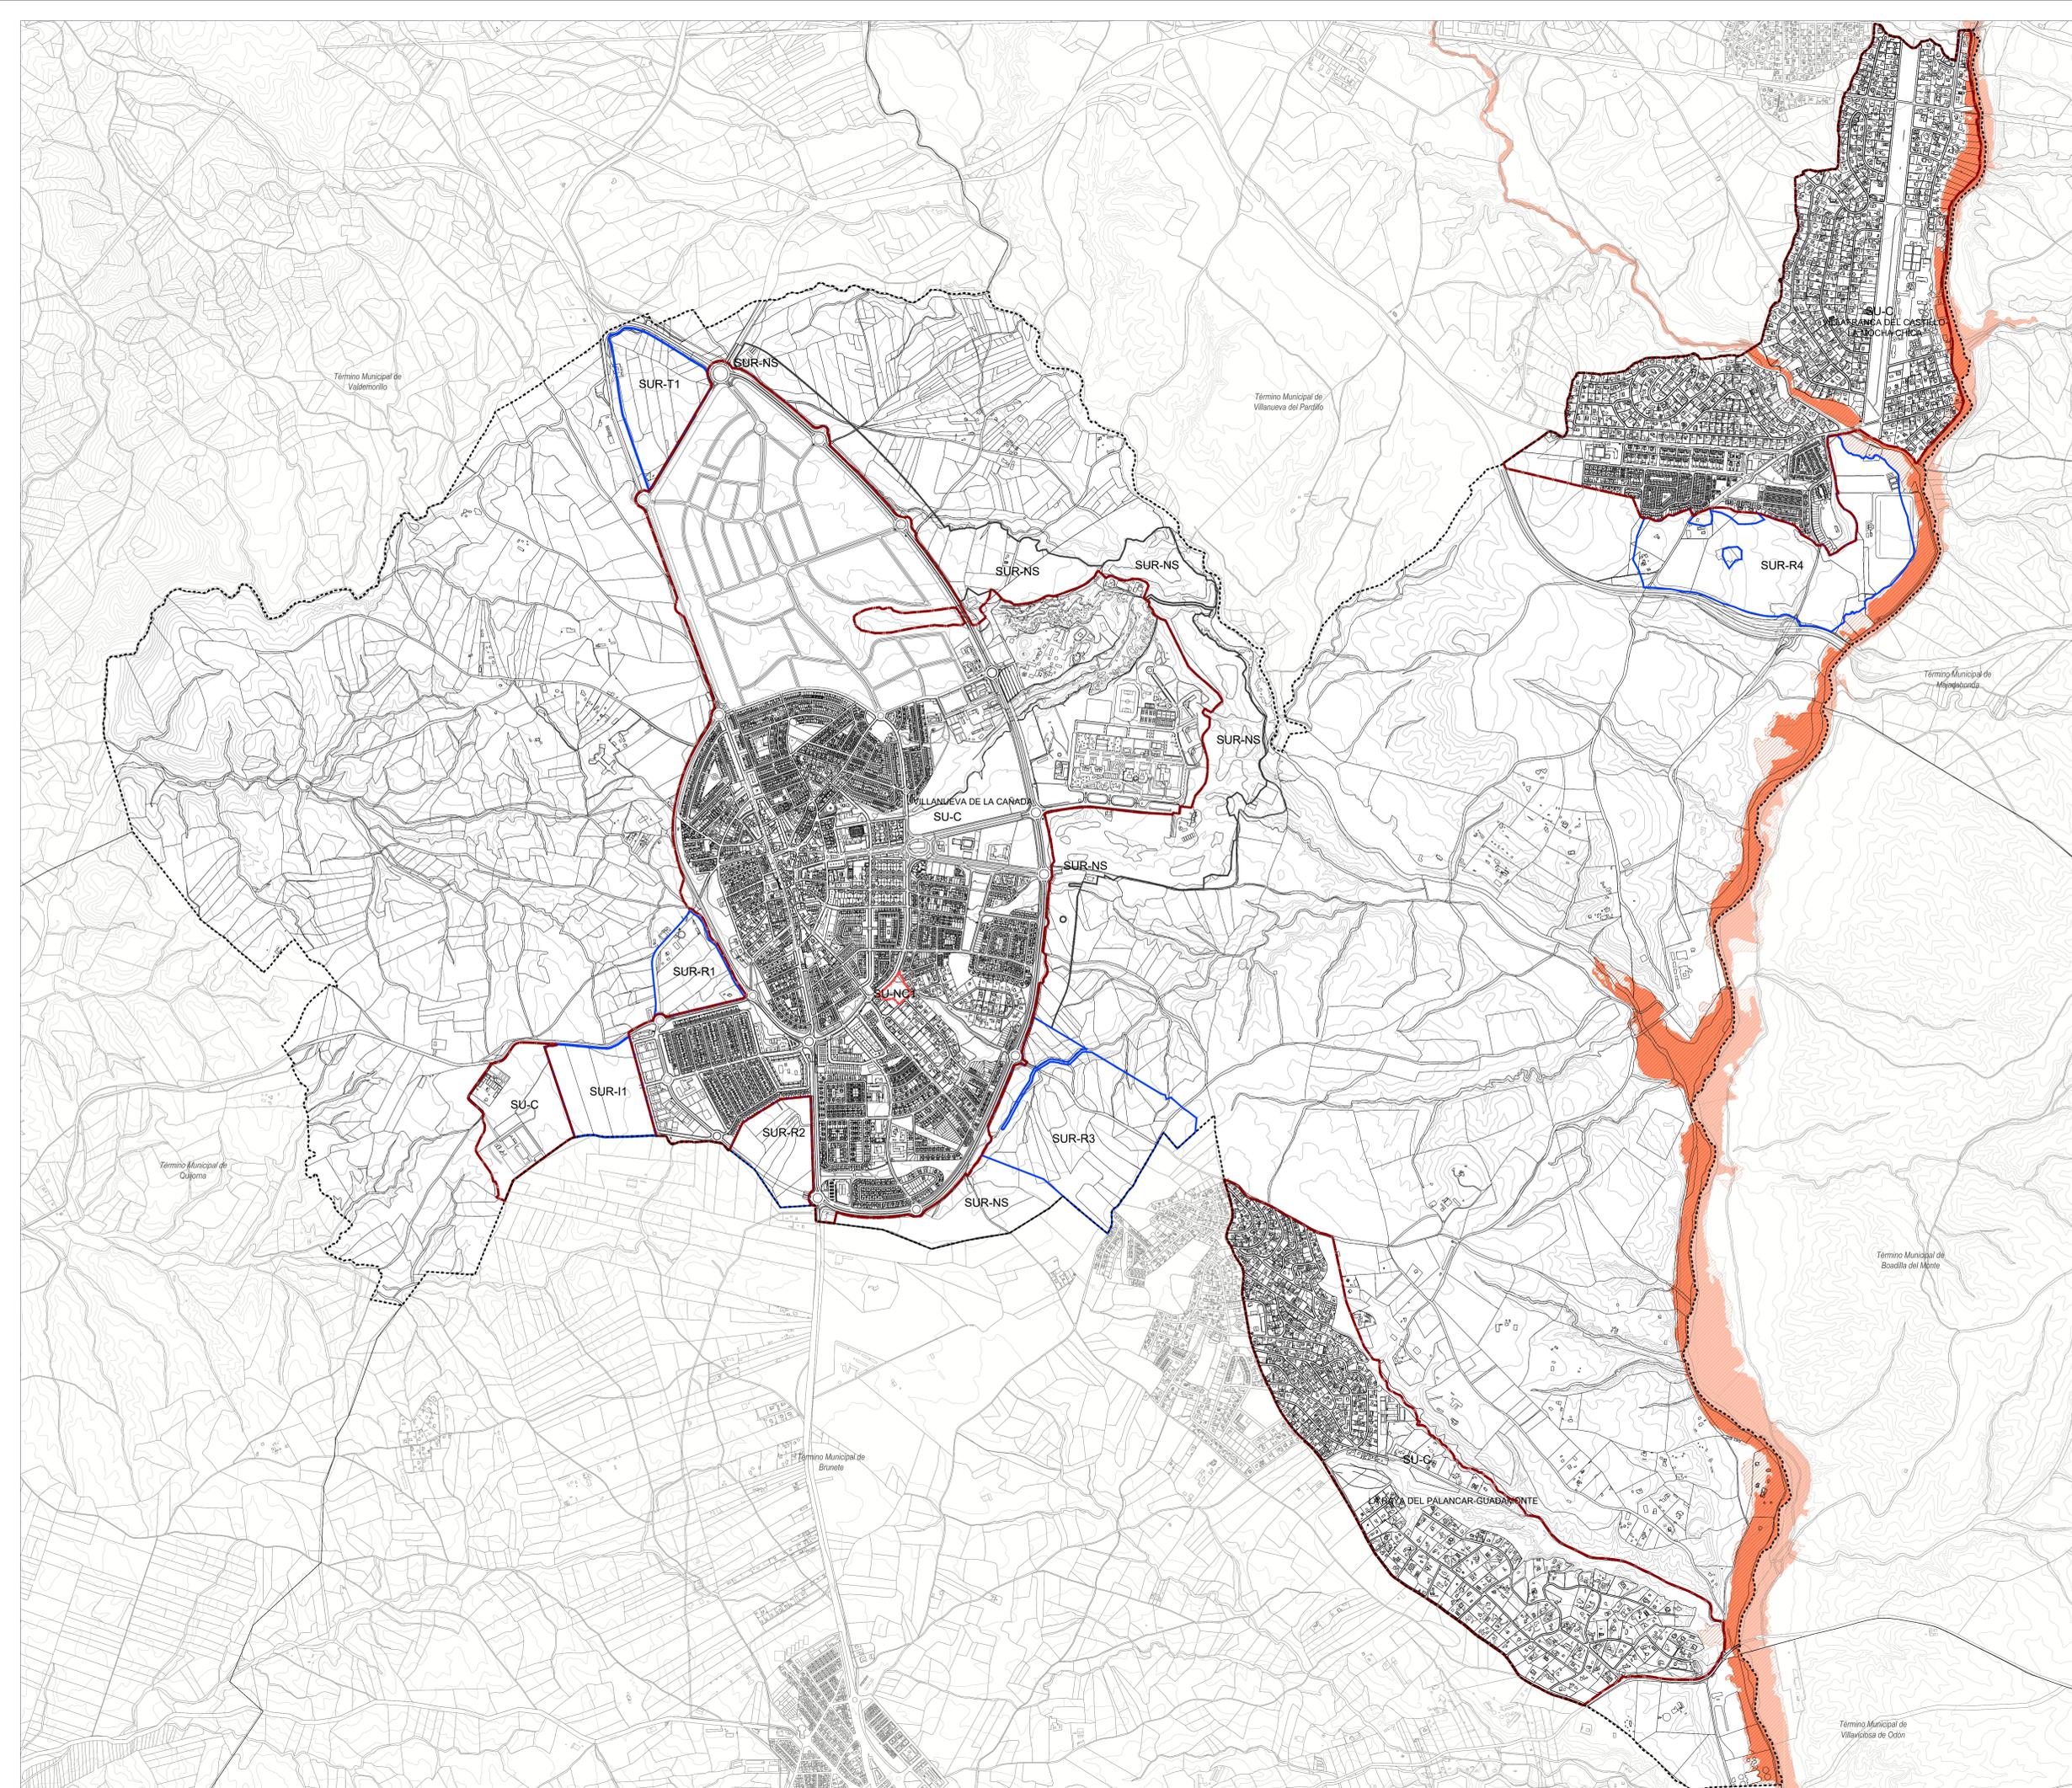

**PLAN GENERAL DE ORDENACIÓN URBANA DE VILLANUEVA DE LA CAÑADA (MADRID)**

DOCUMENTO DE AVANCE

**PA-05.06**

ABRIL 2024 e: 1/10.000

**Afecciones Ambientales. Inundabilidad**

Promotor: Equipo Redactor: Dirección Técnica (Redactores):