

CALIFICACIÓN DEL SUELO PLANEAMIENTO VIGENTE PGOU

SUELO URBANO

SU Límite del Suelo Urbano	Alineación Oficial	AH Límite de Área Homogénea
SUNC Suelo Urbano No Consolidado	Alineación Prevista	AA Actuación Aislada
	Área de Movimiento de la Edificación	

ORDENANZAS EN SUELO URBANO CONSOLIDADO, Y SUNC Y SUR CON ORDENACIÓN PORMENORIZADA

CA Casco Antiguo	TC-1 Terciario-Comercial, Grado 1
RML-1 Residencial Multifamiliar Libre, Grado 1	TC-2 Terciario-Comercial, Grado 2
RML-2 Residencial Multifamiliar Libre, Grado 2	TC-3 Terciario-Comercial, Grado 3
RML-3 Residencial Multifamiliar Libre, Grado 3	IN Industrial
RMP Residencial Multifamiliar Protegida	EQ P2 Equipamiento Público
RU-1 Vivienda Unifamiliar, Grado 1	EQ Pv-1 Equipamiento Privado, Grado 1
RU-2 Vivienda Unifamiliar, Grado 2	EQ Pv-2 Equipamiento Privado, Grado 2
RU-3 Vivienda Unifamiliar, Grado 3	EQ Pv-3 Equipamiento Privado, Grado 3
RU-4 Vivienda Unifamiliar, Grado 4	ZV Zonas Verdes y Espacios Libres Públicos
RU-5 Vivienda Unifamiliar, Grado 5	SI Pb Servicios Urbanos e Infraestructuras Públicas
RU-6 Vivienda Unifamiliar, Grado 6	SI Pv Servicios Urbanos e Infraestructuras Privados

SUELO URBANIZABLE

SUR R Sectorizado Residencial con Ordenación Pormenorizada	SUR T Sectorizado Terciario sin Ordenación Pormenorizada
SUR R Sectorizado Residencial sin Ordenación Pormenorizada	SUR-NS No Sectorizado
SUR I Sectorizado Industrial sin Ordenación Pormenorizada	Trazado Oritativo de Nuevo Vial

SUELO NO URBANIZABLE DE PROTECCIÓN

SNUP-E ESPECIAL	Parque Regional, Máxima Protección	SNUP-P PRESERVADO
Carreteras	Parque Regional, Protección y Mejora	Montes
Cauces y Riberas	Parque Regional, Mantenimiento de la Actividad	Paisajístico
Vías Pecuarias		Cultural
		Agrícola

OTRAS DELIMITACIONES

REDES PÚBLICAS

SUPRAMUNICIPAL	GENERAL	LOCAL	
RS-V	RG-V	RL-V	Red de Infraestructuras de Comunicaciones Viarias
RS-VP	RG-EQ	EQ-PU	Red de Infraestructuras de Comunicaciones de Vías Pecuarias
RS-EQ	RG-ZV	ZV	Red de Equipamientos Sociales
RS-ZV	RG-IA		Red de Equipamientos de Zonas Verdes y Espacios Libres
RS-IS	RG-SI	SI PbV	Red de Infraestructuras Sociales de Abastecimiento
RS-SI			Red de Infraestructuras Sociales de Saneamiento
			Red de Servicios de Infraestructuras

Redes Públicas Existentes Redes Públicas Previstas

CATÁLOGO


Delimitación de yacimientos en Suelo Urbano	Bienes Interés Cultural	Bienes Interés Patrimonial Arqueológicos	Yacimientos Arqueológicos	Otros elementos del Patrimonio Histórico
Identificador de la Ficha del Catálogo	BIC-01	BIP-01	YA-01	BC-01
Nivel de Protección	P1	P1	PA	P1

CARRETERAS

Límite de Dominio Público	Zona de Protección
---------------------------	--------------------

OTROS

Límite de Término Municipal

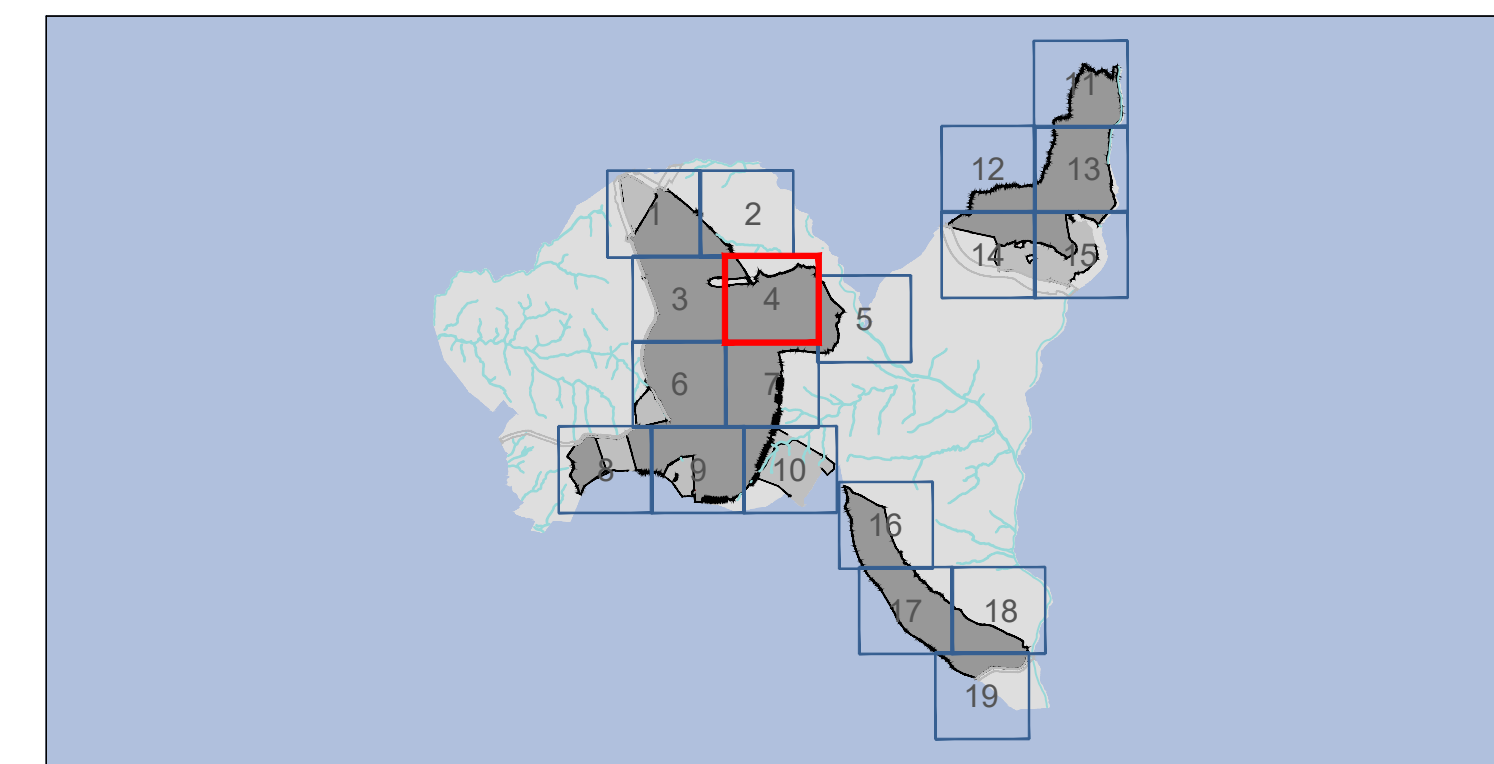

PLAN GENERAL DE ORDENACIÓN URBANA DE VILLANUEVA DE LA CAÑADA (MADRID)

DOCUMENTO DE AVANCE

PO-07.4

ABRIL 2024 e: 1/2.000

Calificación del Suelo Urbano y Urbanizable Villanueva de La Cañada

Promotor: Ayuntamiento de Villanueva de La Cañada

Equipo Redactor: omicron emepro

Dirección Técnica (Redactores):

Javier Ruiz Sanchez Dr. Arquitecto

Magdalena Barrales Ingeniero de C.C.P.

Rubén Fernández Arquitecto