

CALIFICACIÓN DEL SUELO PLANEAMIENTO VIGENTE PGOU

SUELO URBANO

SU Limite del Suelo Urbano	Alineación Prevista	AH Limite de Área Homogénea
SUNC Suelo Urbano No Consolidado	Alineación Oficial	AA Actuación Aislada
	Área de Movimiento de la Edificación	

ORDENANZAS EN SUELO URBANO CONSOLIDADO, Y SUNC Y SUR CON ORDENACIÓN PORMENORIZADA

CA Casco Antiguo	TC-1 Terciario-Comercial, Grado 1
RML-1 Residencial Multifamiliar Libre, Grado 1	TC-2 Terciario-Comercial, Grado 2
RML-2 Residencial Multifamiliar Libre, Grado 2	TC-3 Terciario-Comercial, Grado 3
RML-3 Residencial Multifamiliar Libre, Grado 3	IN Industrial
RMP Residencial Multifamiliar Protegida	EQ Pz Equipamiento Público
RU-1 Vivienda Unifamiliar, Grado 1	EQ Pv-1 Equipamiento Privado, Grado 1
RU-2 Vivienda Unifamiliar, Grado 2	EQ Pv-2 Equipamiento Privado, Grado 2
RU-3 Vivienda Unifamiliar, Grado 3	EQ Pv-3 Equipamiento Privado, Grado 3
RU-4 Vivienda Unifamiliar, Grado 4	ZV Zonas Verdes y Espacios Libres Públicos
RU-5 Vivienda Unifamiliar, Grado 5	SI Pb Servicios Urbanos e Infraestructuras Públicas
RU-6 Vivienda Unifamiliar, Grado 6	SI Pv Servicios Urbanos e Infraestructuras Privados

SUELO URBANIZABLE

SUR R Sectorizado Residencial con Ordenación Pormenorizada	SUR T Sectorizado Terciario sin Ordenación Pormenorizada
SUR R Sectorizado Residencial sin Ordenación Pormenorizada	SUR NS No Sectorizado
SUR I Sectorizado Industrial sin Ordenación Pormenorizada	Trazado Orientativo de Nuevo Vial

SUELO NO URBANIZABLE DE PROTECCIÓN

SNUP-E ESPECIAL Carreteras	Parque Regional, Máxima Protección	SNUP-P PRESERVADO Montañas
SNUP-E ESPECIAL Cauces y Riberas	Parque Regional, Protección y Mejora	SNUP-P PRESERVADO Paisajístico
SNUP-E ESPECIAL Vías Pecuarías	Parque Regional, Mantenimiento de la Actividad	SNUP-P PRESERVADO Cultural
		SNUP-P PRESERVADO Agrícola

OTRAS DELIMITACIONES

REDES PÚBLICAS

SUPRAMUNICIPAL	GENERAL	LOCAL	
RS-V	RG-V	RL-V	Red de Infraestructuras de Comunicaciones Viarias
RS-VP	RG-EQ	EQ-PU	Red de Infraestructuras de Comunicaciones de Vías Pecuarías
RS-EQ	RG-EQ	EQ-PU	Red de Equipamientos Sociales
RS-ZV	RG-ZV	ZV	Red de Equipamientos de Zonas Verdes y Espacios Libres
RS-IS	RG-IA		Red de Infraestructuras Sociales de Abastecimiento
RS-SI	RG-SI	SI Pb Pv	Red de Infraestructuras Sociales de Saneamiento
			Red de Servicios de Infraestructuras

Redes Públicas Existentes Redes Públicas Previstas

CATÁLOGO


Delimitación de yacimientos en Suelo Urbano	Bienes Interés Cultural	Bienes Interés Patrimonial	Yacimientos Arqueológicos	Otros elementos del Patrimonio Histórico
Identificador de la Ficha del Catálogo	BIC-01 P1	BIP-01 P1	YA-01 PA	BC-01 P1
Nivel de Protección				

CARRETERAS

Limite de Dominio Público Zona de Protección

OTROS

Limite de Término Municipal

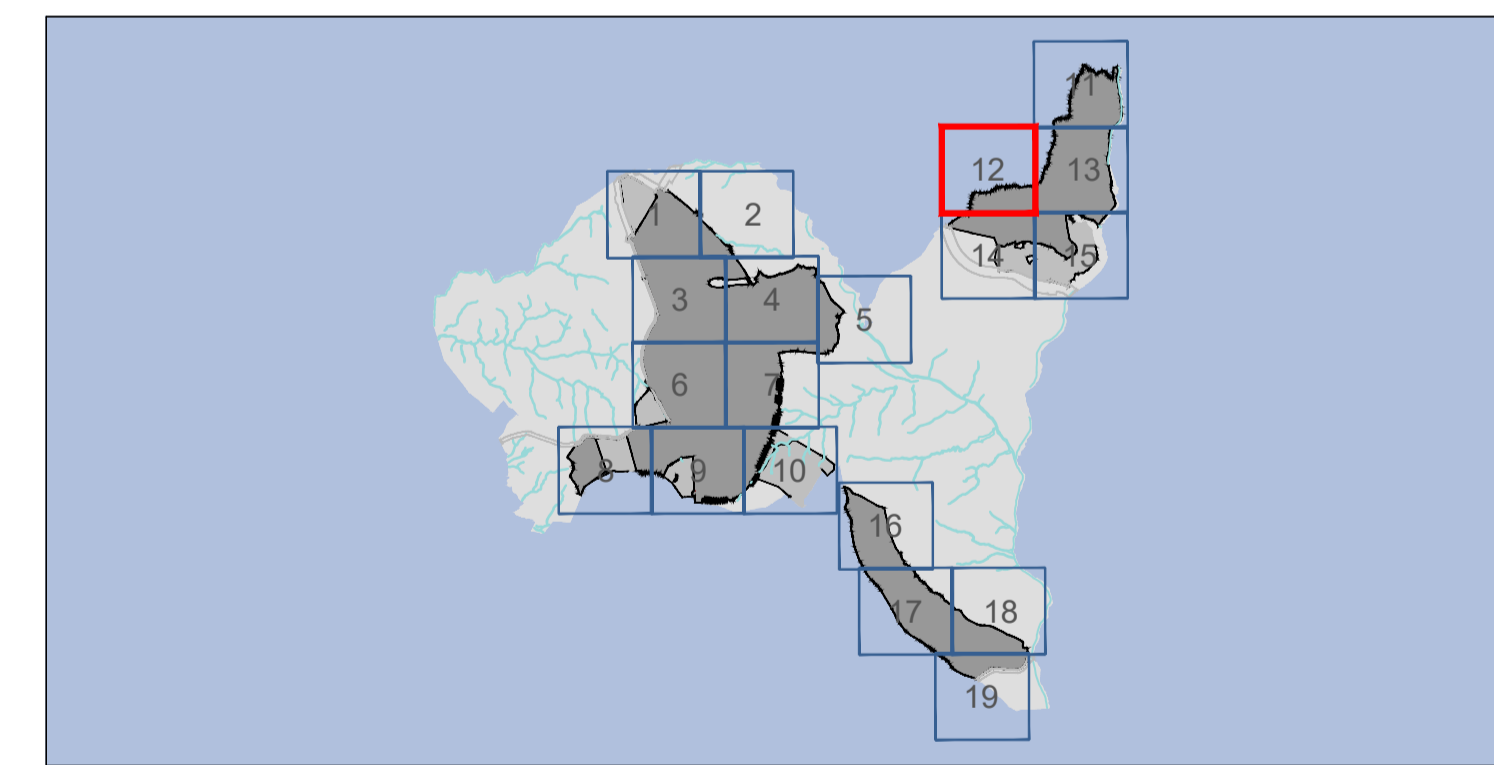

PLAN GENERAL DE ORDENACIÓN URBANA DE VILLANUEVA DE LA CAÑADA .

(MADRID)

DOCUMENTO DE AVANCE

PO-07.12

ABRIL 2024 e: 1/2.000

Calificación del Suelo Urbano y Urbanizable
Villanueva del Castillo-La Mocha Chica

Promotor: Ayuntamiento de Villanueva de la Cañada Equipo Redactor: omicron Dirección Técnica (Redactores):

Javier Ruiz Sanchez Dr. Arquitecto Magdalena Barbales Ingeniero de C.C.P. Rubén Fernández Arquitecto