

CÉDULA URBANÍSTICA DE LA PARCELA Nº DE LA UNIDAD DE EJECUCIÓN ÚNICA DEL SECTOR "LOS POCILLOS"

UI-02-39



PROYECTO REPARCELACIÓN DEL SECTOR - 1 "LOS POCILLOS" (VILLANUEVA DE LA CAÑADA MADRID).

CÉDULA URBANÍSTICA DE LA PARCELA UI-02-39

FECHA	MARZO DE 2024
TÉRMINO MUNICIPAL	VILLANUEVA DE LA CAÑADA
SITUACIÓN	UNIDAD DE EJECUCIÓN ÚNICA DEL SECTOR-1 "LOS POCILLOS"
CALLE DE ACCESO	CALLE BORDADORAS Nº 5

DESCRIPCIÓN DE LA PARCELA
 La parcela calificada como residencial unifamiliar aislada linda al norte con la parcela UI-02-01 con una línea curva de 14,39 metros. Al este linda con la parcela UI-02-38 con una línea recta de 33,2 metros. Al sur linda con la vía pública denominada como Calle Bordadoras con una línea curva de 18,77 metros. Al oeste linda con la parcela UI-02-40 con una línea recta de 33,2 metros.

SUPERFICIE DE LA PARCELA -m2s-	550 m2s
--------------------------------	---------

CONDICIONES DE EDIFICABILIDAD Y USO


CLASE DE SUELO	SUELO URBANO
PLANEAMIENTO	MOD. DEL PLAN PARCIAL DE ORDENACIÓN DEL SECTOR-1 "LOS POCILLOS"
NORMATIVA ESPECÍFICA	RESIDENCIAL UNIFAMILIAR AISLADA (UI)
CONDICIONES DE USO	USOS PRINCIPALES VIVIENDA EN CATEGORÍA 1ª

USOS COMPATIBLES
 GARAJE-APARCAMIENTO (en planta baja, semisótano y sótano).
 DEPORTIVO (al servicio de la parcela).
 ESPACIOS LIBRES Y ZONAS VERDES.
 SERVICIOS URBANOS E INFRAESTRUCTURAS.
 OFICINA (en su categoría de despacho profesional con un máximo del 25% de la superficie edificada).

ALTURA MÁXIMA	Nº DE PLANTAS	2 PLANTAS
	METROS	7,5m (10,5m a coronación)
OCUPACION MÁXIMA SOBRE PARCELA -%-		60%
EDIFICABILIDAD MÁXIMA -m2e-	PRINCIPAL	234,20 m2c
	ASOCIADA	0 m2c
	Nº VIVIENDAS	1 vivienda


RETRANQUEOS	ALINEACIÓN EXTERIOR	5 metros
	LINDEROS	3 metros
	TESTEROS	3 metros
	PLANTA BAJO RASANTE	5 metros a calle 0 metros a resto de linderos

PLAZAS DE APARCAMIENTO	2 PLAZAS por vivienda
CONDICIONES DE ADOSAMIENTO	NINGUNA
OBLIGACIONES Y SERVIDUMBRES	

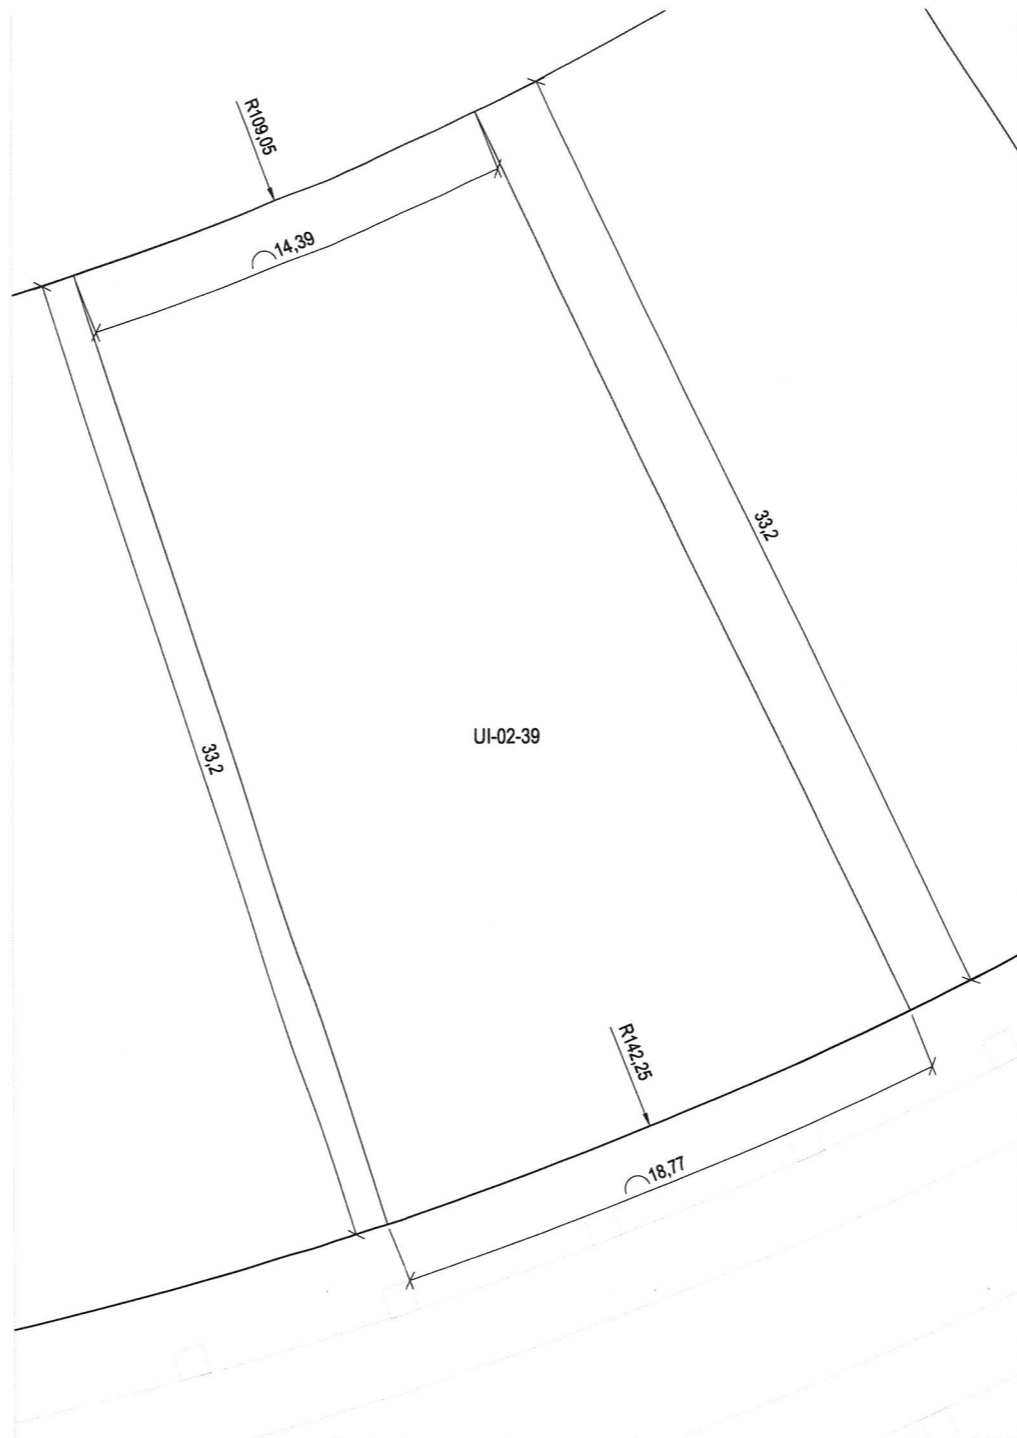


Plano de definición de la parcela

VERTICES GEOMETRICOS DE LA PARCELA						SISTEMA DE COORDENADAS ETRS89 / UTM ZONE 30N									
Nº	X	Y	Nº	X	Y	Nº	X	Y	Nº	X	Y	Nº	X	Y	
1	414.638,05	4.478.823,53	11			21			31			41			
2	414.652,44	4.478.793,61	12			22			32			42			
3	414.635,04	4.478.786,61	13			23			33			43			
4	414.624,71	4.478.818,16	14			24			34			44			
5			15			25			35			45			
6			16			26			36			46			
7			17			27			37			47			
8			18			28			38			48			
9			19			29			39			49			
10			20			30			40			50			

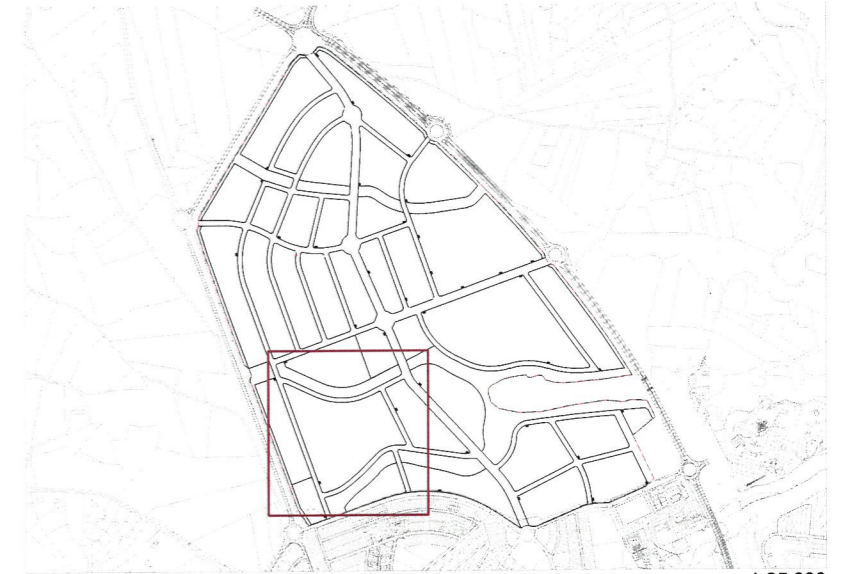

Plano de situación

e. 1:25.000

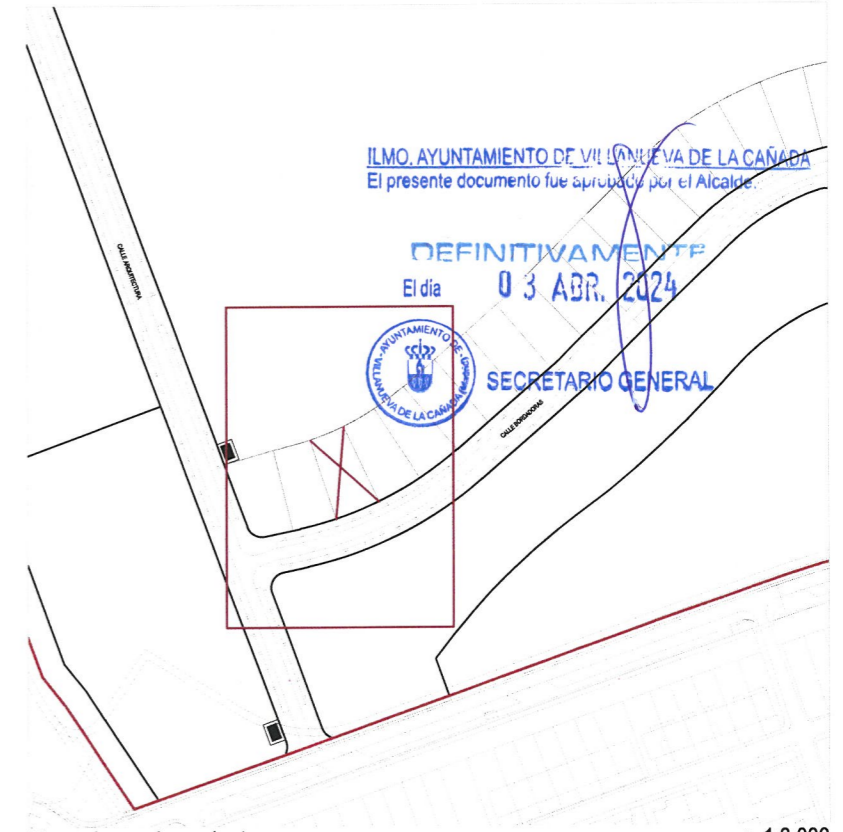

Plano de emplazamiento

e. 1:3.000