

# CÉDULA URBANÍSTICA DE LA PARCELA Nº DE LA UNIDAD DE EJECUCIÓN ÚNICA DEL SECTOR "LOS POCILLOS"

UP-17-01



## PROYECTO REPARCELACIÓN DEL SECTOR - 1 "LOS POCILLOS" (VILLANUEVA DE LA CAÑADA) MADRID.

CÉDULA URBANÍSTICA DE LA PARCELA		UP-17-01
FECHA	MARZO DE 2024	
TÉRMINO MUNICIPAL	VILLANUEVA DE LA CAÑADA	
SITUACIÓN	UNIDAD DE EJECUCIÓN ÚNICA DEL SECTOR-1 "LOS POCILLOS"	
CALLE DE ACCESO	CALLE DANZA Nº 1	
DESCRIPCIÓN DE LA PARCELA	La parcela calificada como residencial unifamiliar pareada linda al norte con la parcela UP-17-02 con una línea recta de 94,77 metros. Al este linda con la vía denominada como Calle Danza con una línea curva de 82,9 metros. Al sur linda con la Zona Verde ZV-09 con una línea recta de 103,44 metros. Al oeste linda con la Zona Verde ZV-09 con una línea recta de 82,41 metros.	

SUPERFICIE DE LA PARCELA -m2s-	8.112 m2s
--------------------------------	-----------

### CONDICIONES DE EDIFICABILIDAD Y USO

CLASE DE SUELO	SUELO URBANO
PLANEAMIENTO	MOD. DEL PLAN PARCIAL DE ORDENACIÓN DEL SECTOR-1 "LOS POCILLOS"
NORMATIVA ESPECÍFICA	RESIDENCIAL UNIFAMILIAR PAREADA (UP)
CONDICIONES DE USO	USOS PRINCIPALES: VIVIENDA EN CATEGORÍA 1ª
	USOS COMPATIBLES: <ul style="list-style-type: none"> <li>GARAJE-APARCAMIENTO (en planta baja, semisótano y sótano).</li> <li>ESPACIOS LIBRES Y ZONAS VERDES.</li> <li>SERVICIOS URBANOS E INFRAESTRUCTURAS.</li> <li>OFICINA.</li> <li>EDUCATIVO.</li> <li>DEPORTIVO.</li> <li>SANITARIO.</li> </ul>
	EN VIVIENDA EN RÉGIMEN DE DIVISIÓN HORIZONTAL: <ul style="list-style-type: none"> <li>- GARAJE-APARCAMIENTO (en planta baja, semisótano y sótano).</li> <li>- ESPACIOS LIBRES Y ZONAS VERDES.</li> <li>- SERVICIOS URBANOS E INFRAESTRUCTURAS.</li> <li>- DEPORTIVO (al servicio de la edificación).</li> </ul>


ALTURA MÁXIMA	Nº DE PLANTAS	2 PLANTAS
	METROS	7,5m (10,5m a coronación)
OCUPACION MÁXIMA SOBRE PARCELA -%-		60%
EDIFICABILIDAD MÁXIMA -m2e-	PRINCIPAL	3.780 m2c
	ASOCIADA	0 m2c
	Nº VIVIENDAS	21 viviendas

RETRANQUEOS	ALINEACIÓN EXTERIOR	3 metros
	LINDEROS	3 metros   0 metros en uno de los laterales (ver condiciones de adosamiento)
	TESTEROS	3 metros
	PLANTA BAJO RASANTE	3 metros a calle   0 metros a resto de linderos

PLAZAS DE APARCAMIENTO	2 PLAZAS por vivienda
------------------------	-----------------------


CONDICIONES DE ADOSAMIENTO	Según PLANO DE ADOSAMIENTO recogido en el Proy. de Reparcelación
----------------------------	--

OBLIGACIONES Y SERVIDUMBRES	Servidumbre de uso en favor de la compañía eléctrica I-DE REDES ELÉCTRICAS INTELIGENTES, S.A.U. para la instalación y explotación de Centros de Transformación de energía eléctrica, en situación y dimensiones acotados en el plano.
-----------------------------	---

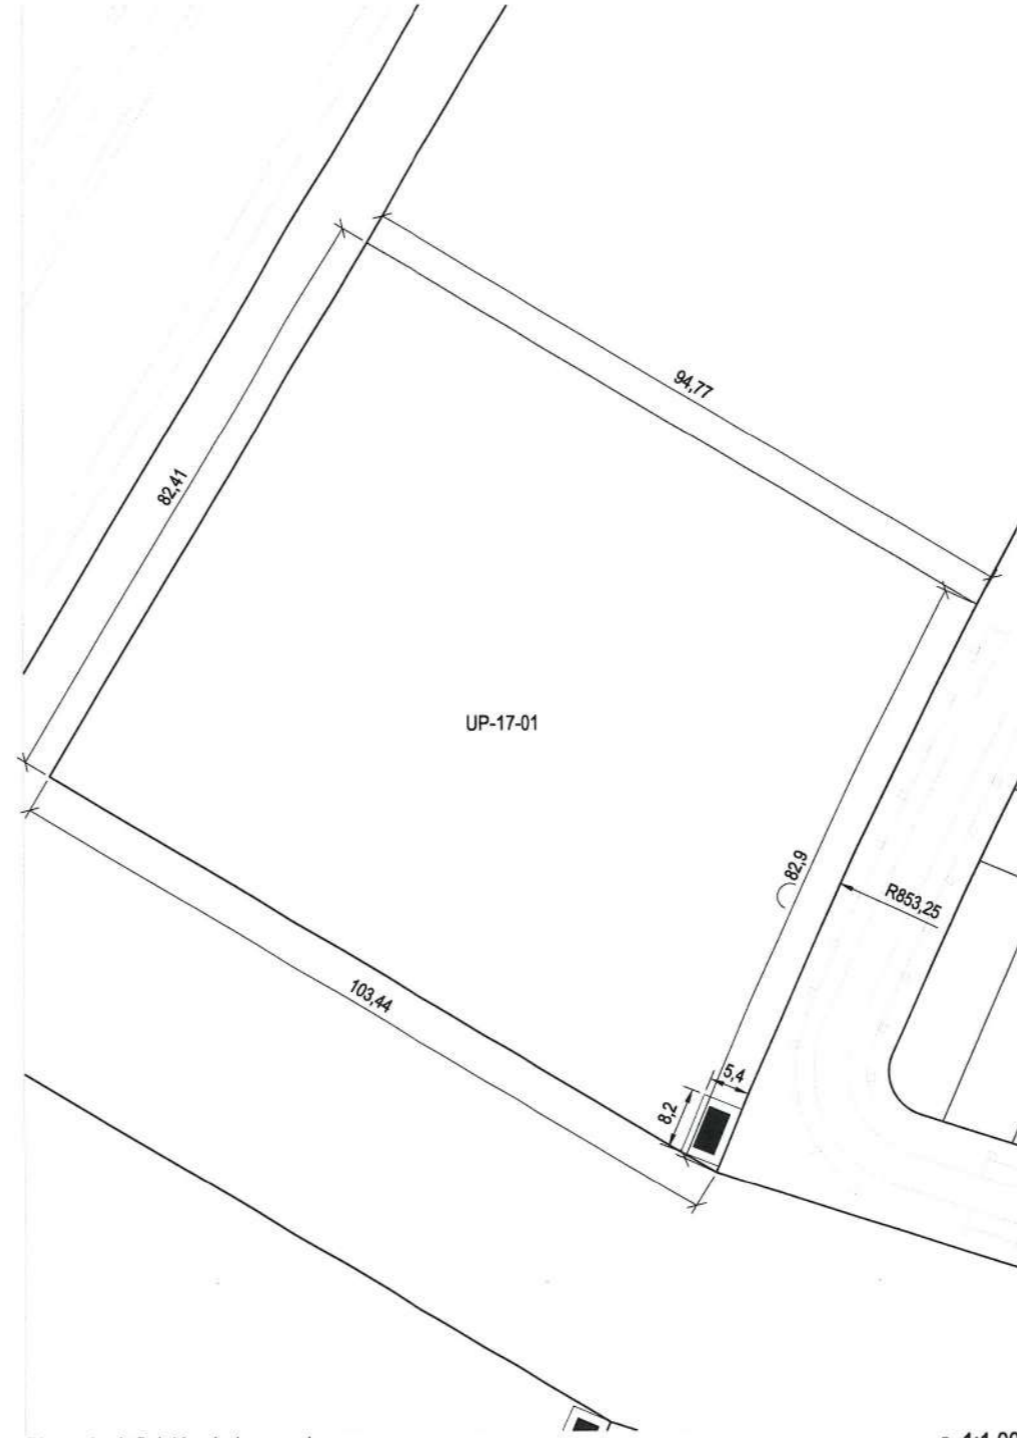


Plano de definición de la parcela

VERTICES GEOMETRICOS DE LA PARCELA						SISTEMA DE COORDENADAS ETRS89 / UTM ZONE 30N					
Nº	X	Y	Nº	X	Y	Nº	X	Y	Nº	X	Y
1	414.454,83	4.479.925,85	11			21			31		41
2	414.419,94	4.479.850,68	12			22			32		42
3	414.331,19	4.479.903,82	13			23			33		43
4	414.373,52	4.479.974,53	14			24			34		44
5			15			25			35		45
6			16			26			36		46
7			17			27			37		47
8			18			28			38		48
9			19			29			39		49
10			20			30			40		50

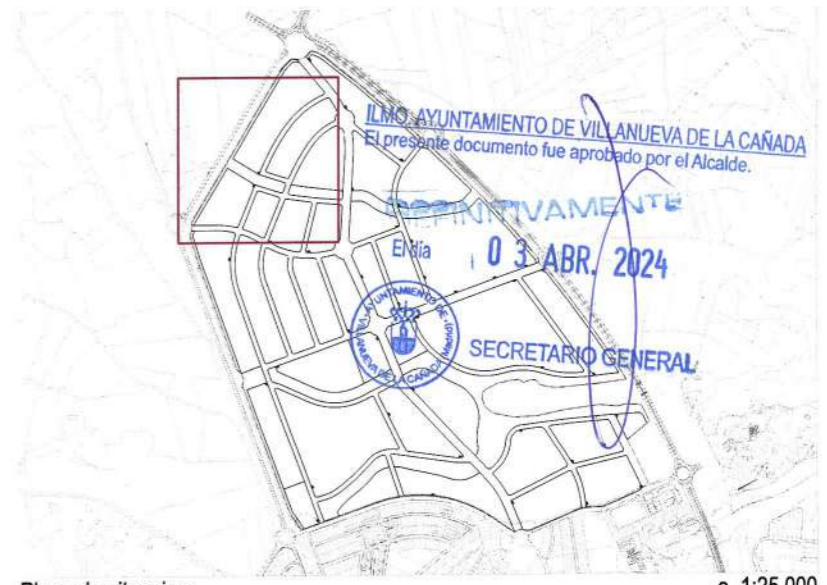

Plano de situación

e. 1:25.000

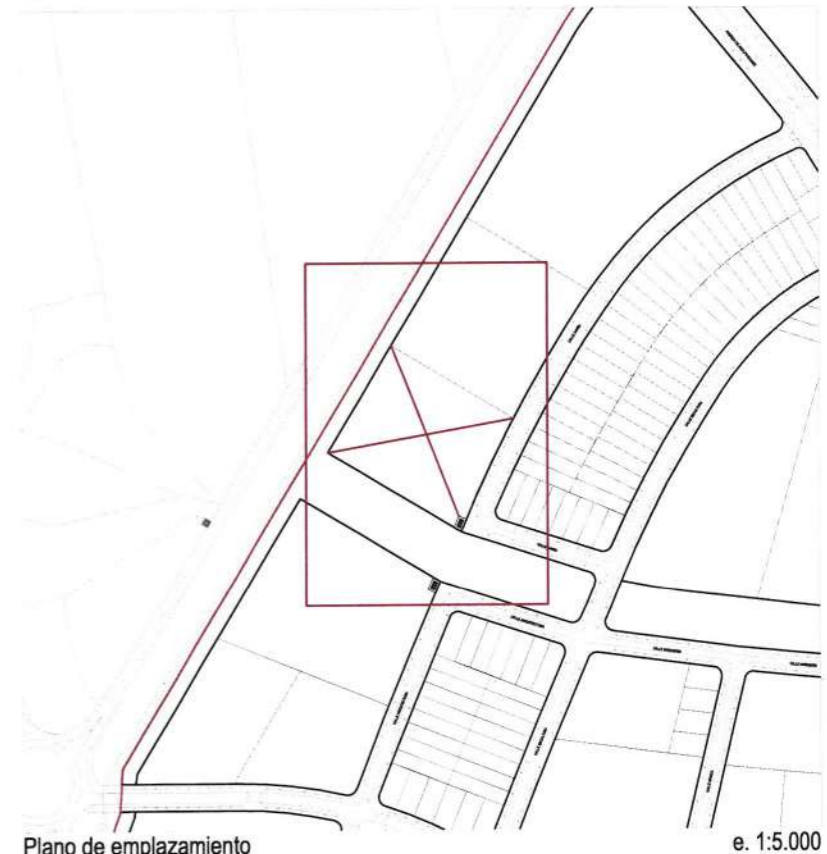

Plano de emplazamiento

e. 1:5.000