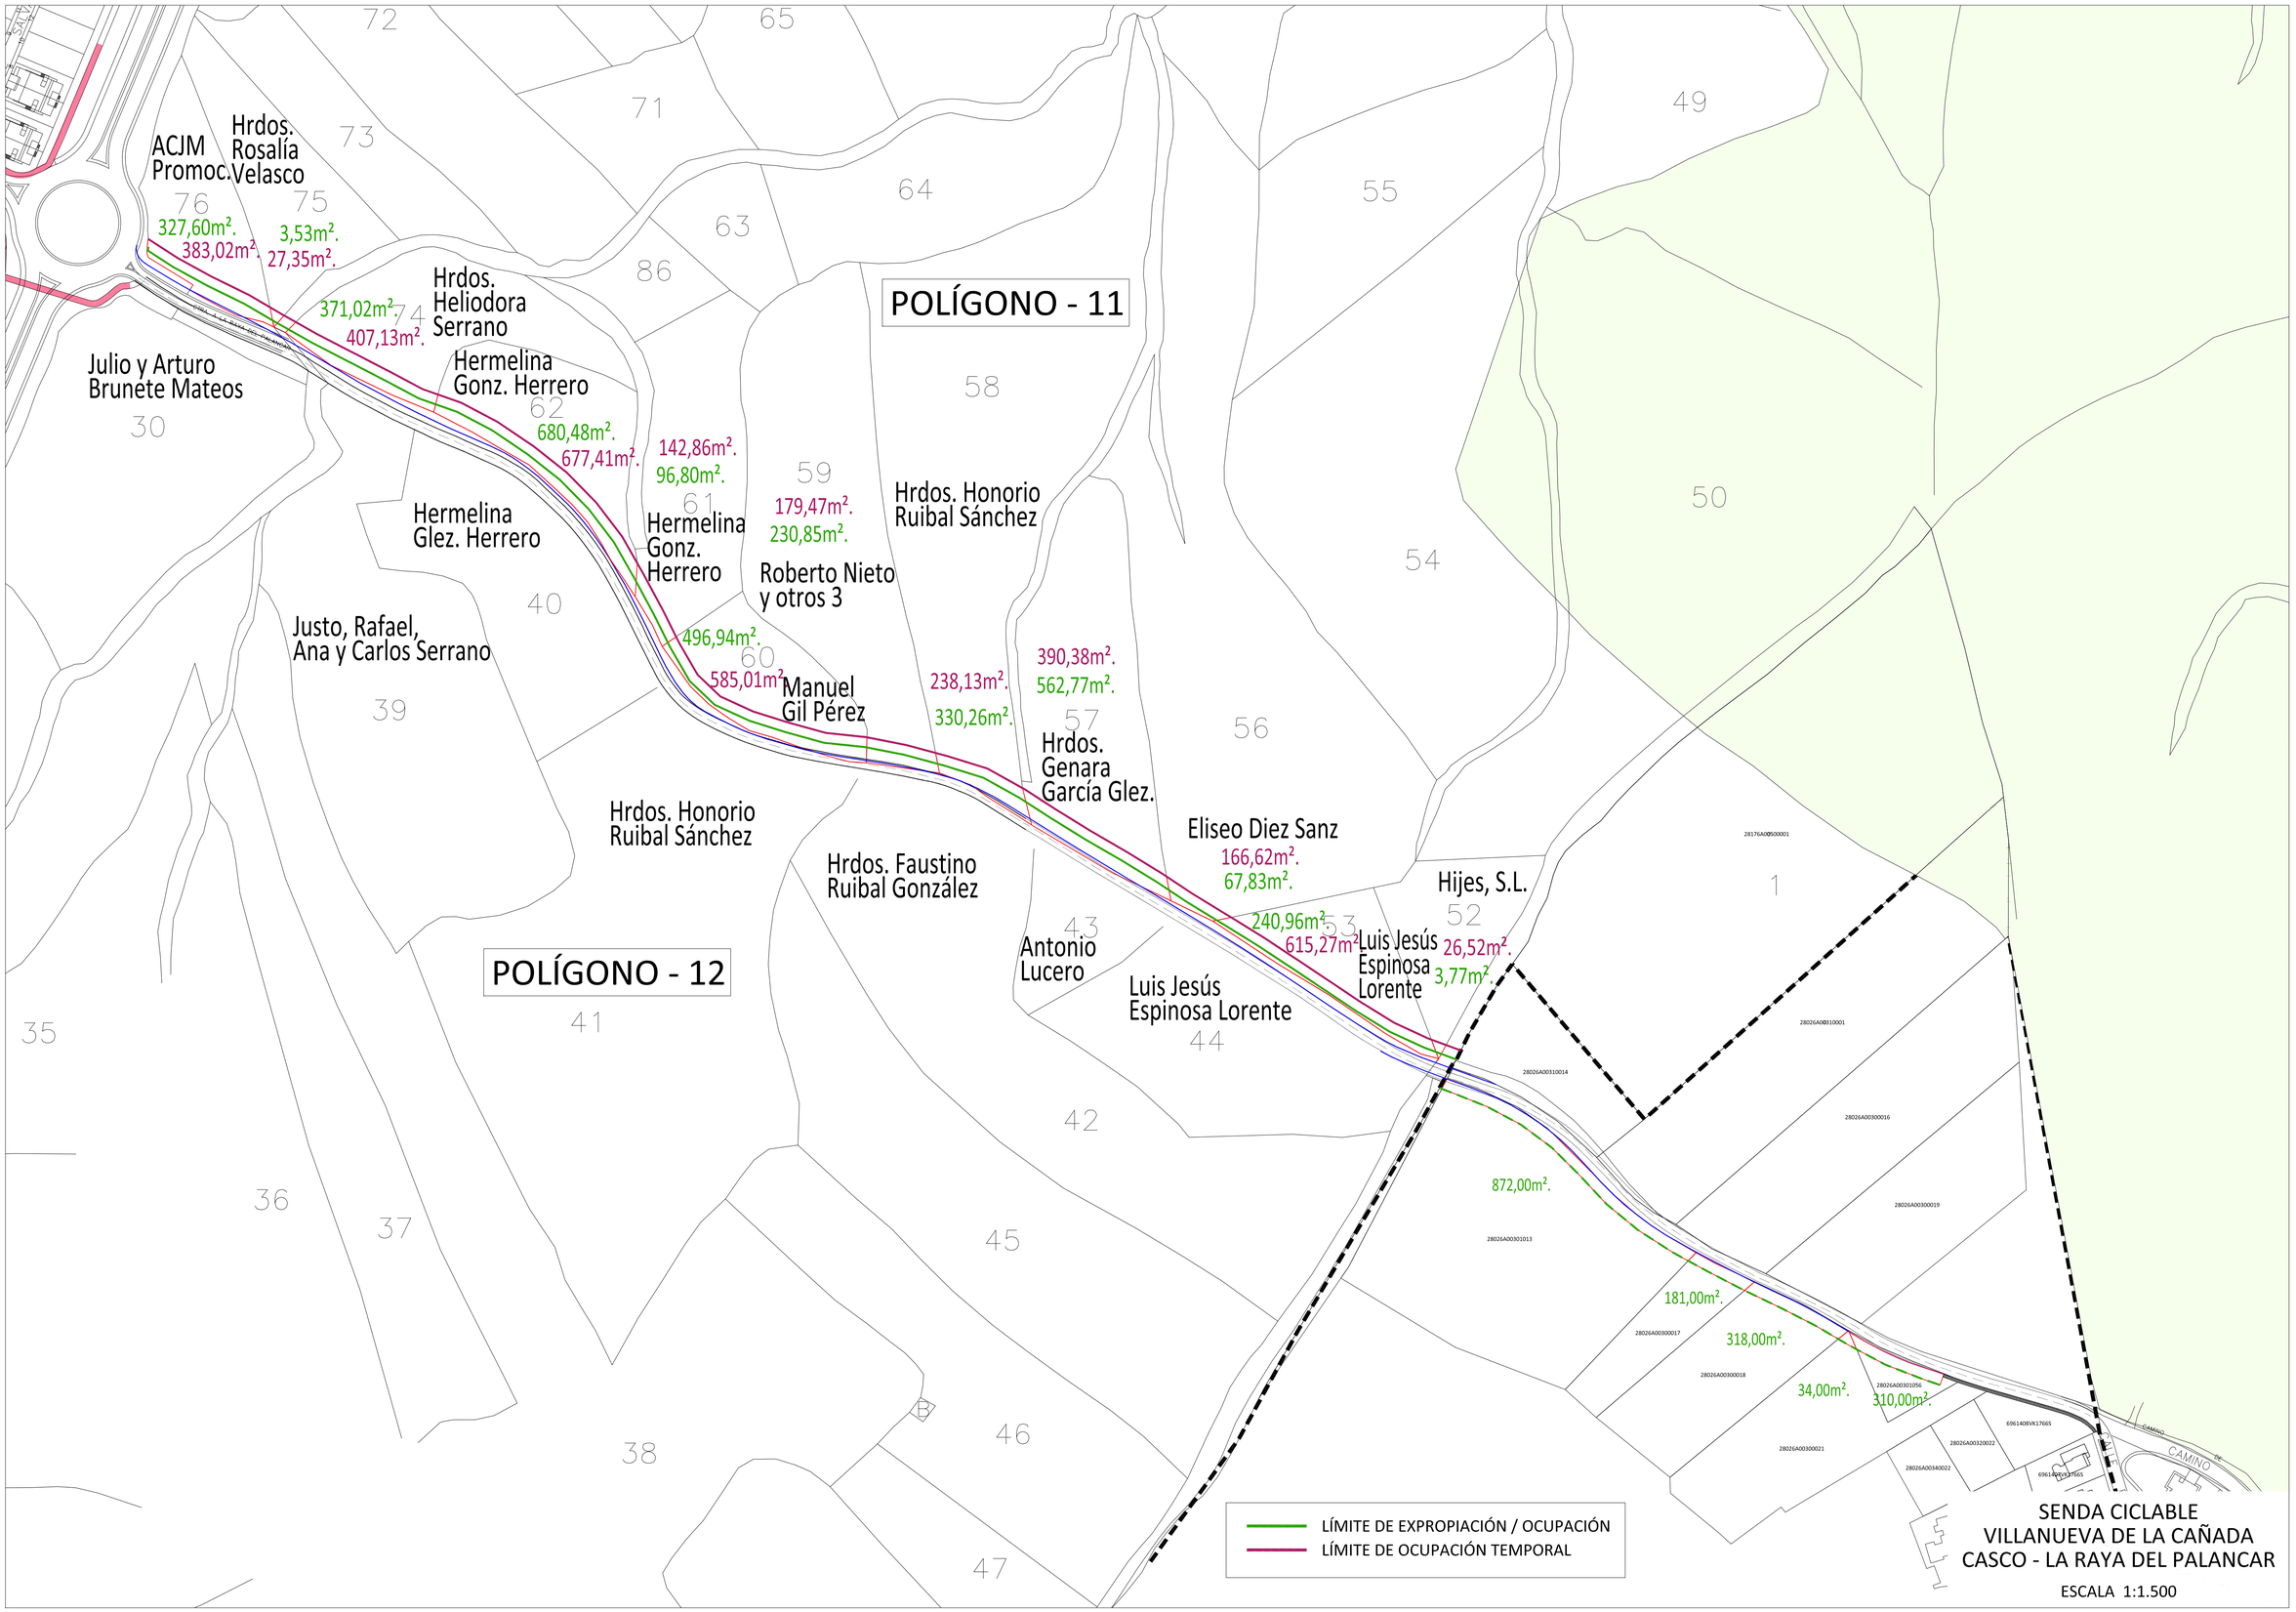

SENDA CICLABLE
VILLANUEVA DE LA CAÑADA
CASCO - LA RAYA DEL PALANCAR

ESCALA 1:1.500