



RED HIDROLÓGICA

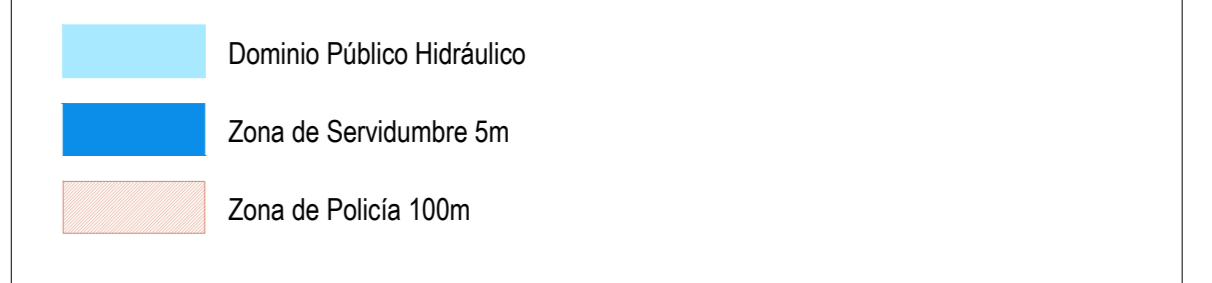


ESQUEMA DE DOMINIO PÚBLICO HIDRÁULICO Y SUS PROTECCIONES

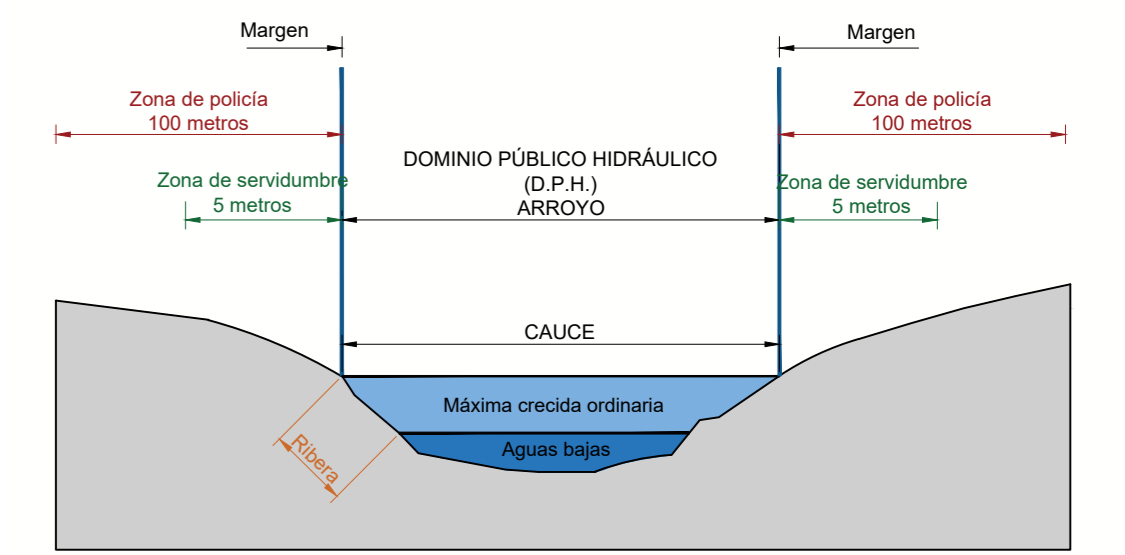

OTRAS DELIMITACIONES

- Límite de Término Municipal
- SU Límite del Suelo Urbano Consolidado
- SU-NC Límite del Suelo Urbano No Consolidado
- SUR Límite del Suelo Urbanizable Sectorizado
- SUR-NS Límite del Suelo Urbanizable No Sectorizado

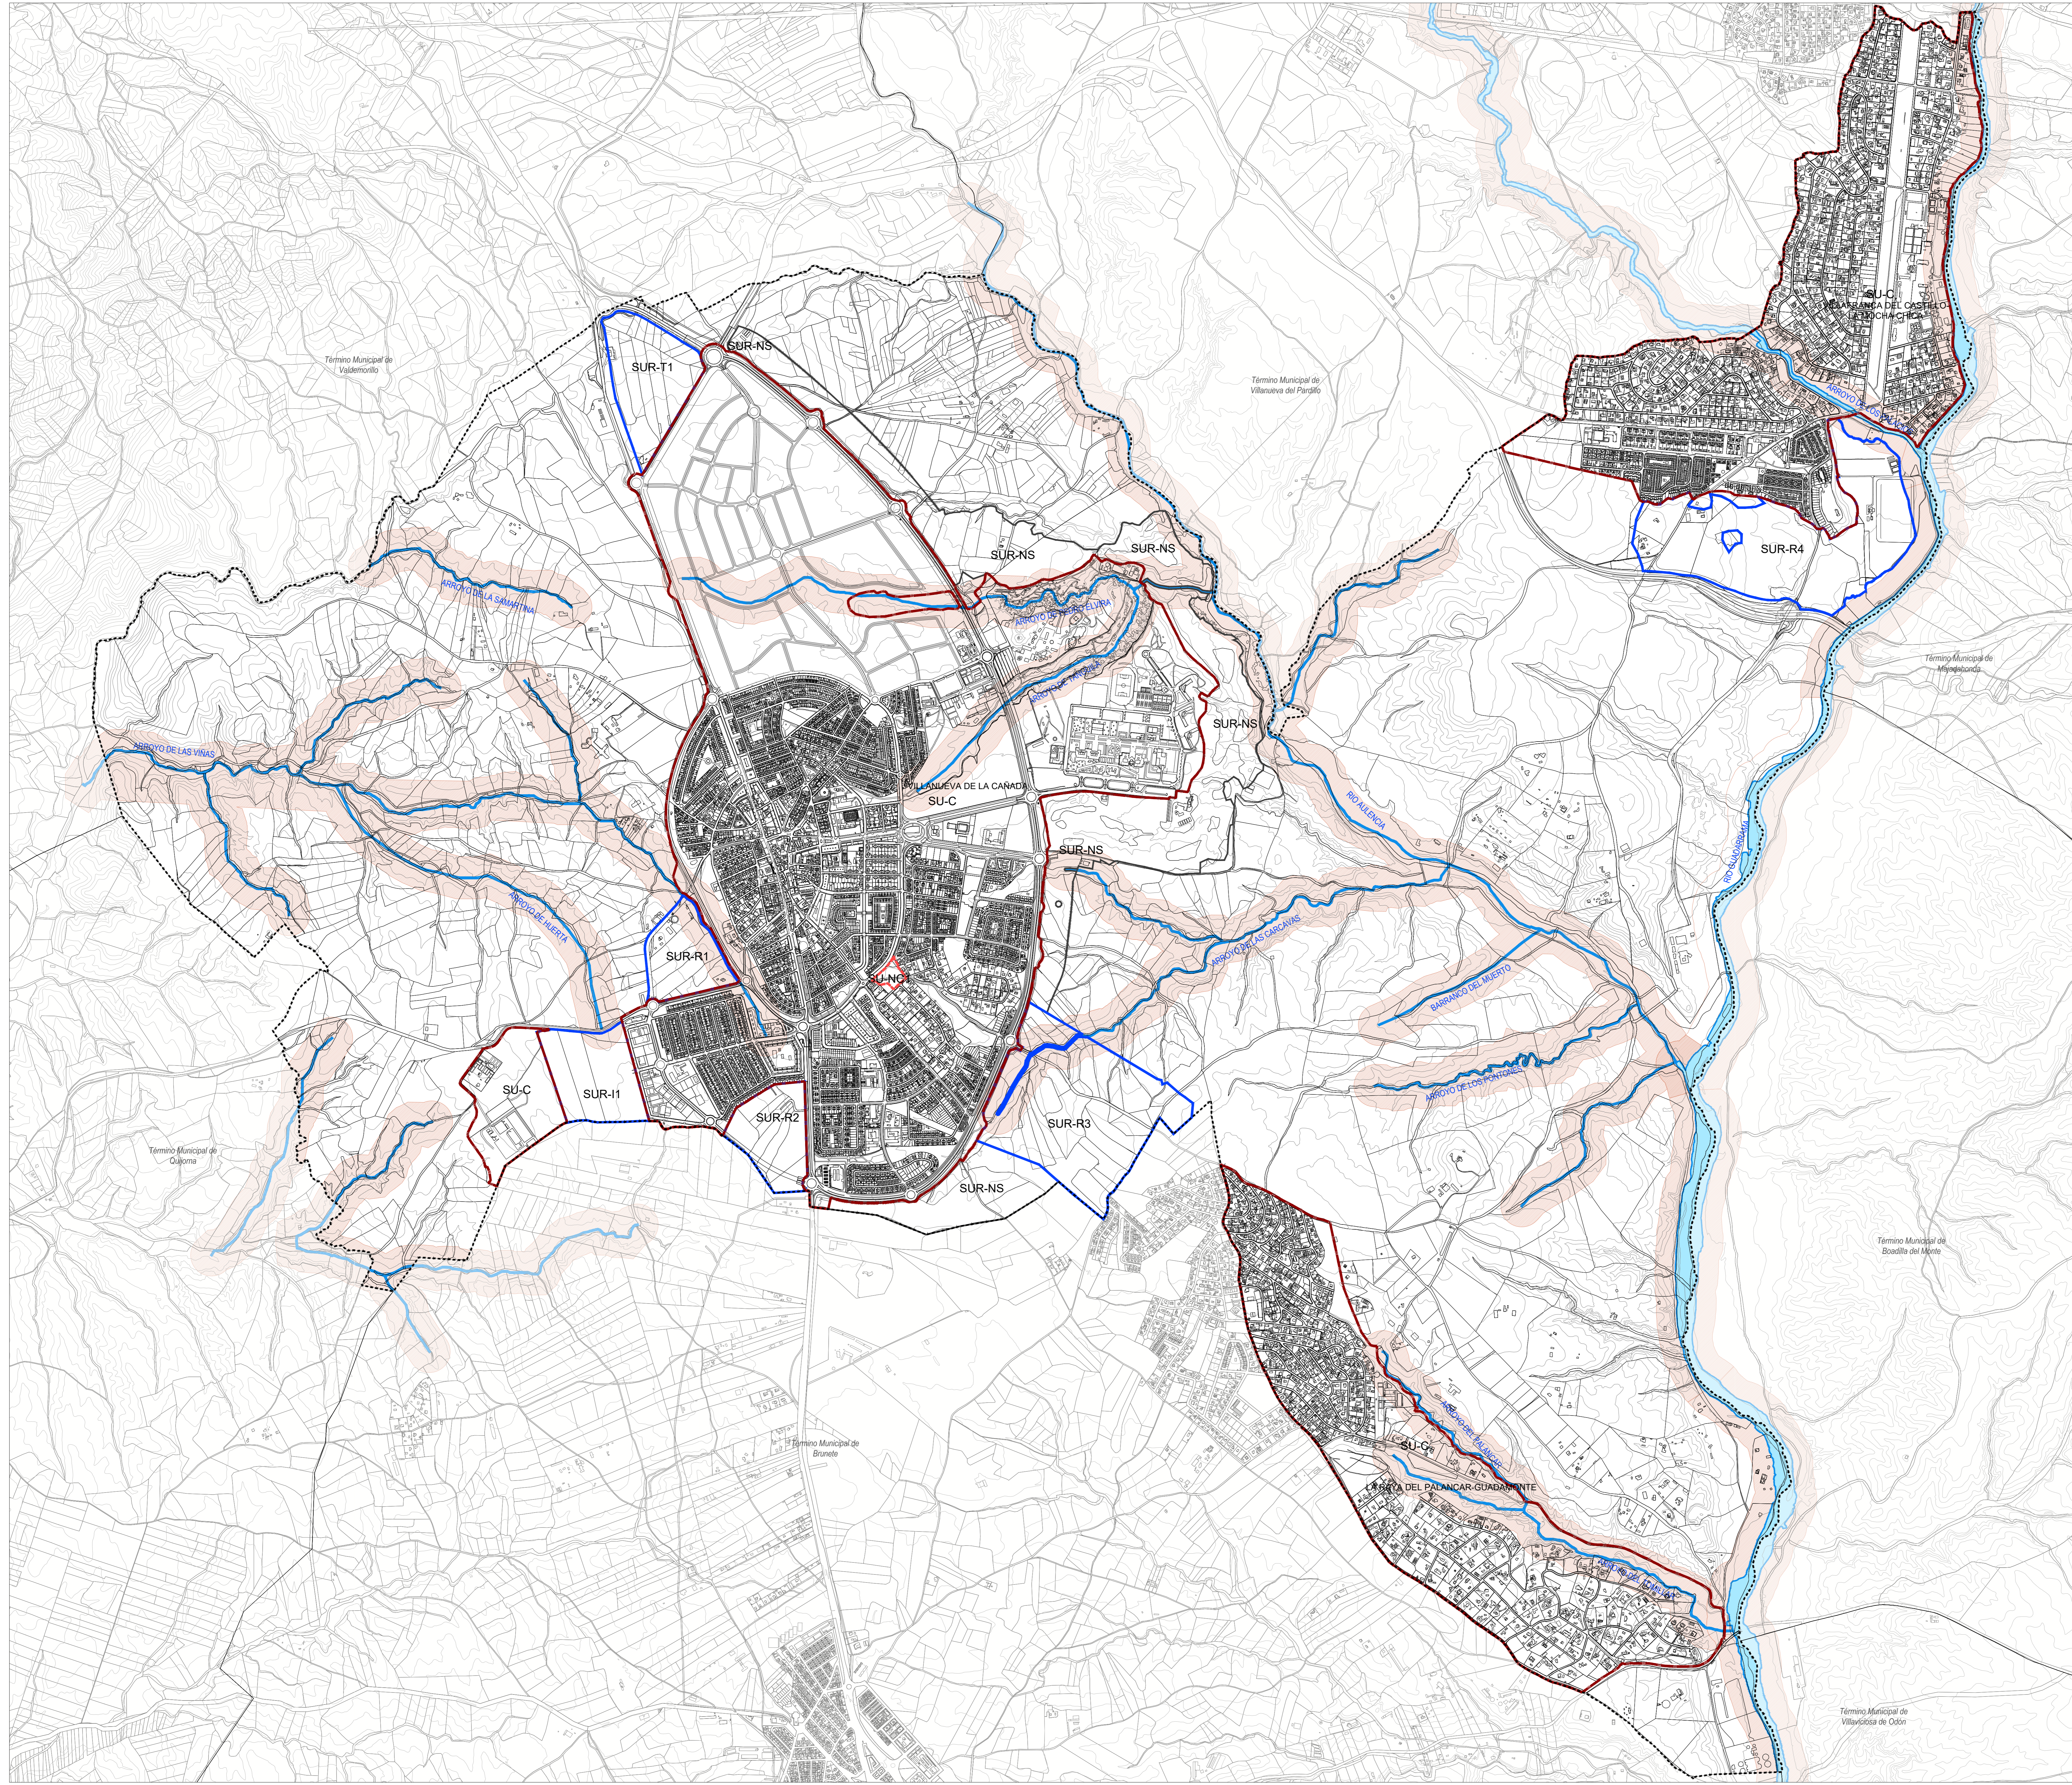

PLAN GENERAL DE ORDENACIÓN URBANA DE VILLANUEVA DE LA CAÑADA (MADRID)
DOCUMENTO DE AVANCE

PO-05.04
e: 1/10.000

Afecciones Ambientales. Red Hidrológica.

Promotor: Equipo Redactor: Dirección Técnica (Redactores):